


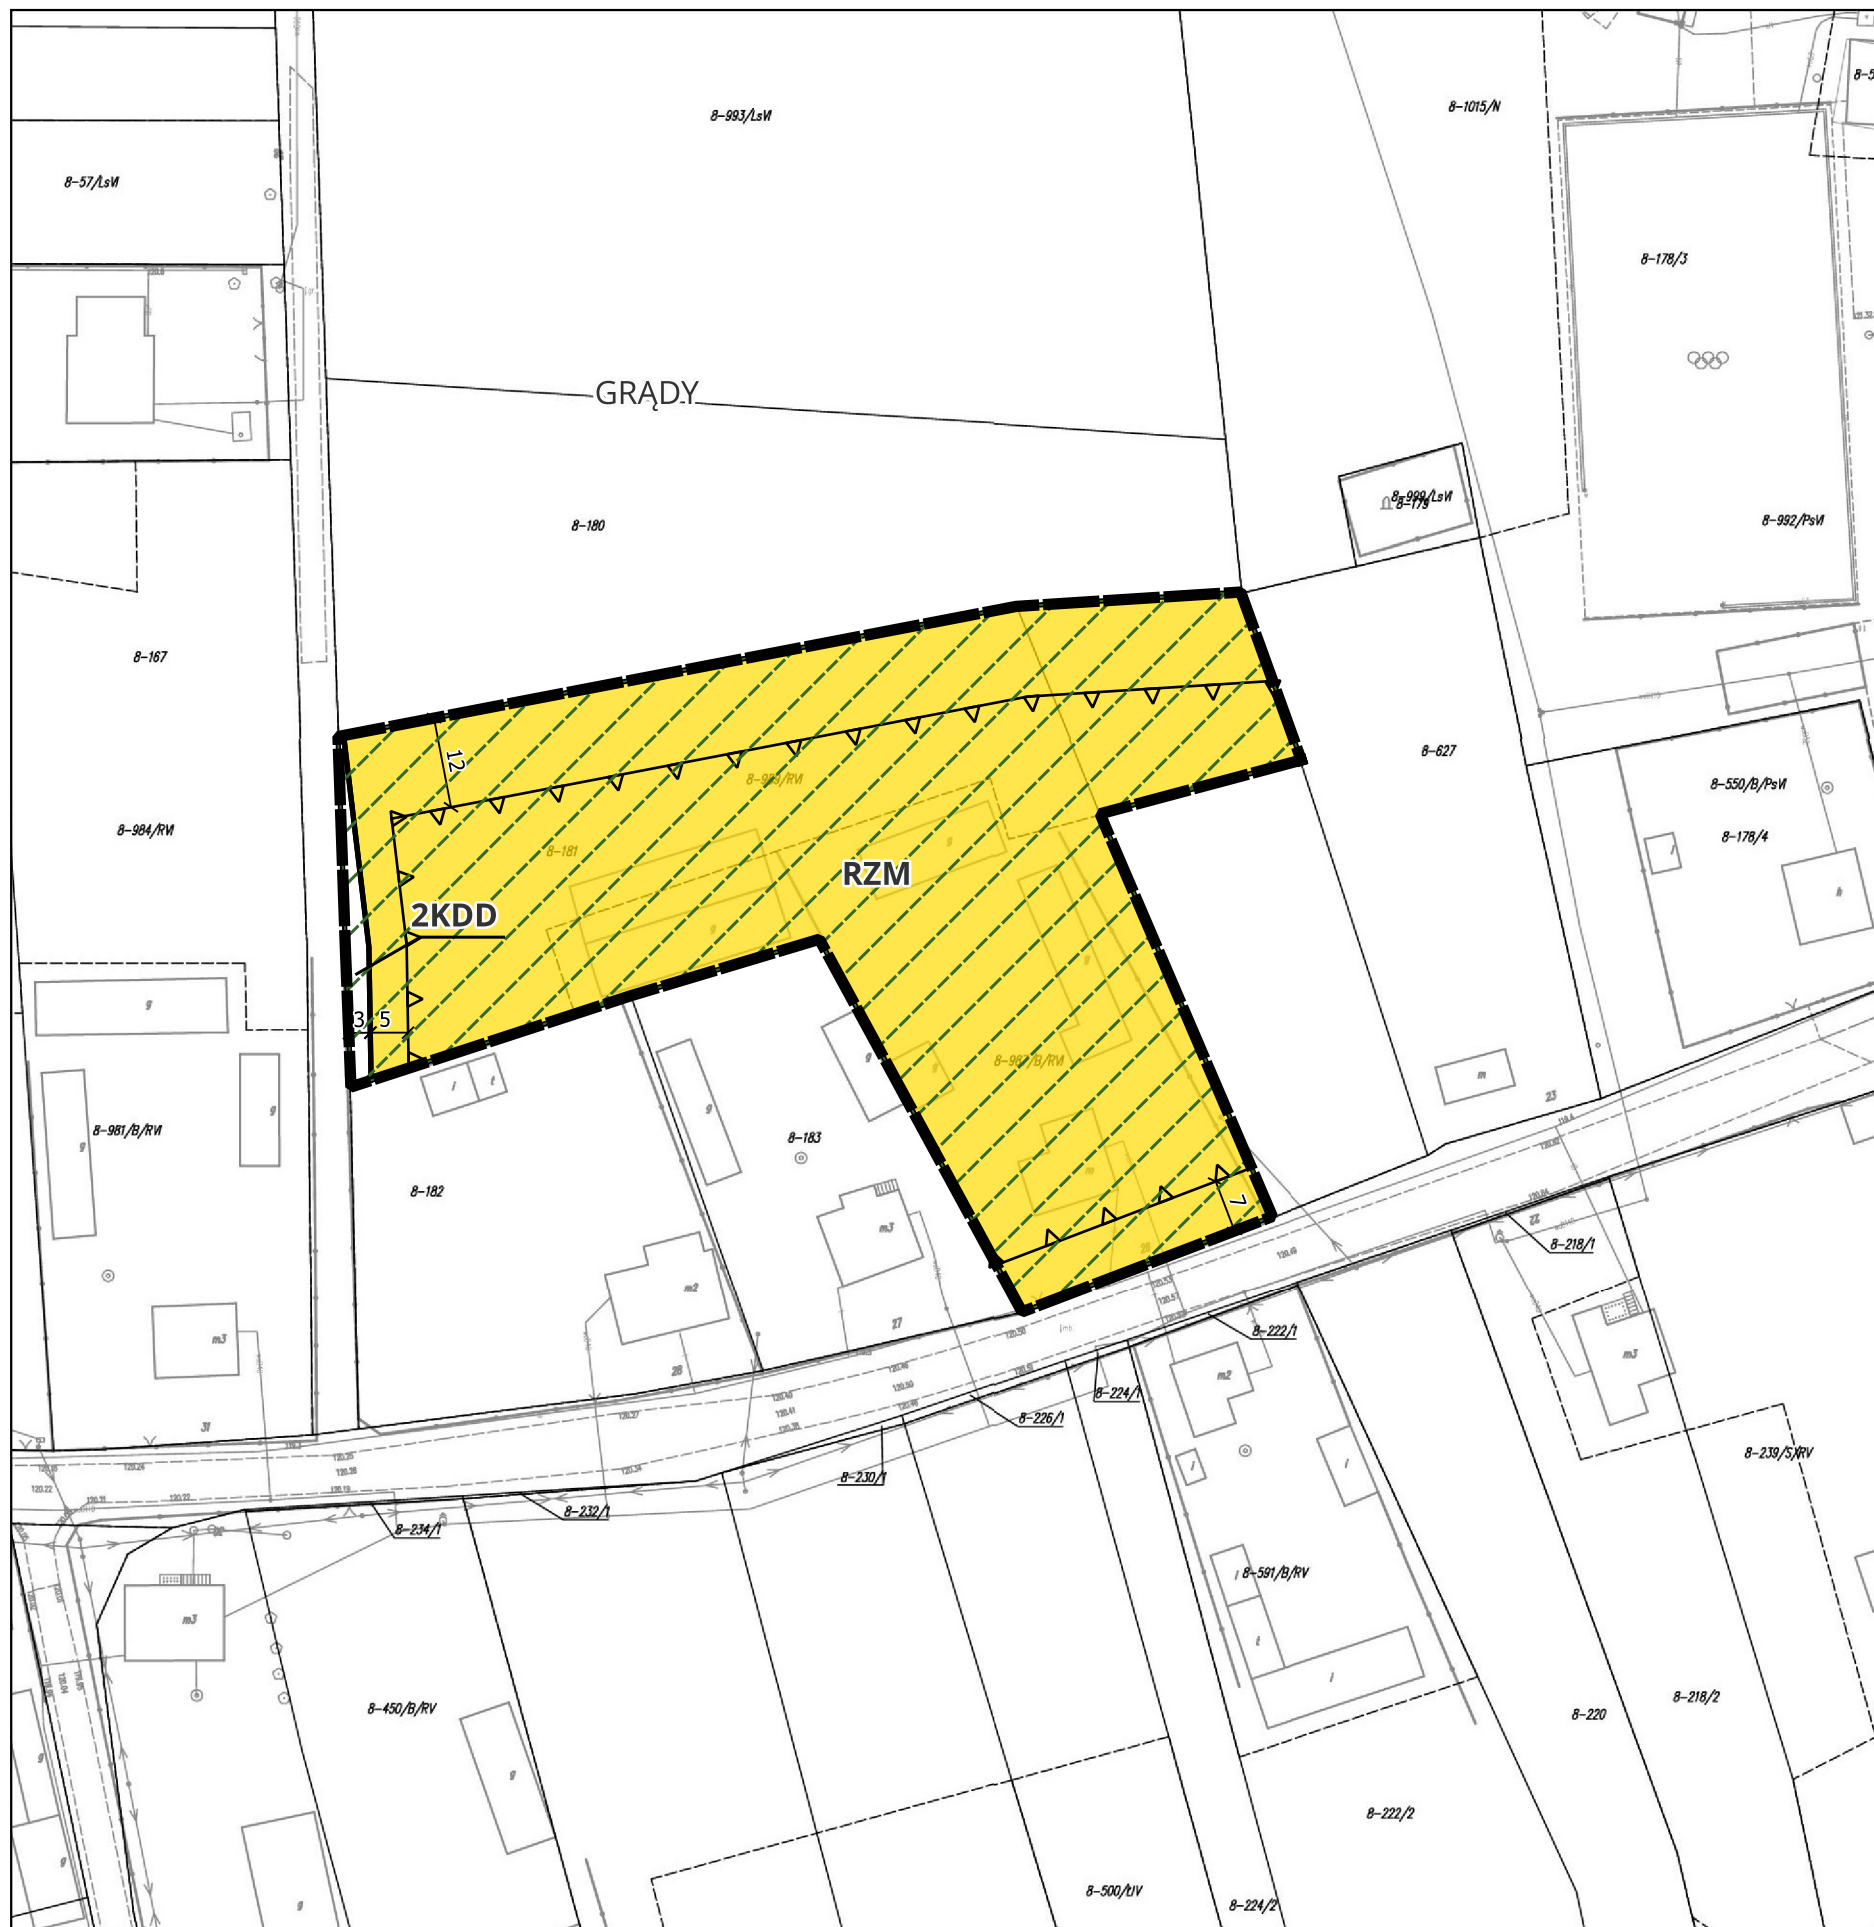

ZAŁĄCZNIK NR 1 DO UCHWAŁY NR
RADY GMINY WĄSEWO Z DNIA

**W SPRAWIE MIEJSCOWEGO PLANU ZAGOSPODAROWANIA
PRZESTRZENNEGO FRAGMENTÓW OBREBÓW GEODEZYJNYCH
BRUDKI NOWE, BRUDKI STARE, GRADY, MOKRYLAS
SZLACHECKI, PRZEDŚWIT, RZAŚNIK WŁOŚCIAŃSKI I ULASEK
W GMINIE WĄSEWO**


ARKUSZ 8

SKALA 1: 1000 0 10 20 30 40 50 m

UKŁAD WSPÓŁRZĘDNYCH PL-2000 PAS 7
MAPA ZASADNICZA W POSTACI WEKTOROWEJ POCHODZI Z
PAŃSTWOWEGO ZASOBU GEODEZYJNEGO I KARTOGRAFICZNEGO
STAROSTWA POWIATOWEGO W OSTROWI MAZOWIECKIEJ



WYRYS ZE STUDIUM UWARUNKOWAŃ I KIERUNKÓW
ZAGOSPODAROWANIA PRZESTRZENNEGO GMINY WĄSEWO

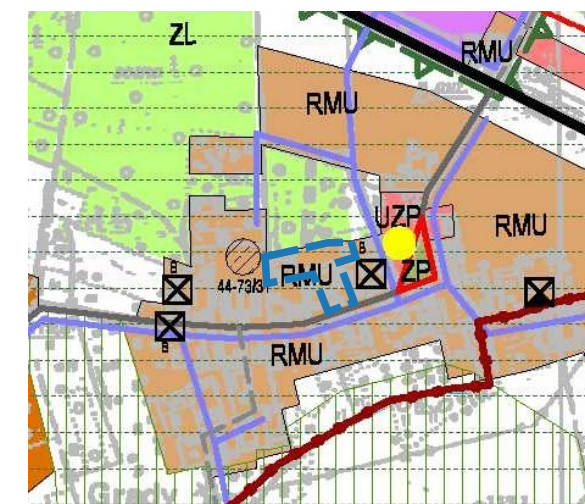

- Granica obszaru planu
- RMU obszary zabudowy zagrodowej, mieszkaniowej lub usługowej
- UZP obszary usług z zielenią towarzyszącą
- PU obszary zabudowy produkcyjno-usługowej
- ZP obszary zieleni urządzonej lub ogrodów działkowych
- R2 obszary rolne z dopuszczeniem zabudowy związanej z gospodarką rolną i zalesień
- ZL obszary lasów i zadrzewień
- droga publiczna klasy lokalnej
- droga publiczna klasy dojazdowej - układ podstawowy
- wodociąg
- B.K.G. obiekty o wysokich wartościach historycznych i kulturowych (budynki, kapliczki, groby wojenne)
- 43-7211 stanowiska archeologiczne
- Obszar Specjalnej Ochrony Ptaków NATURA 2000 Puszcza Biała PLB 140007
- System Przyrodniczy Gminy
- usługi celu publicznego o przesądzonej lokalizacji, w tym urząd gminy, szkoły i przedszkola, usługi pocztowe, samorządowe instytucje kultury, obiekty sportowe
- obowiązujące plany miejscowe