


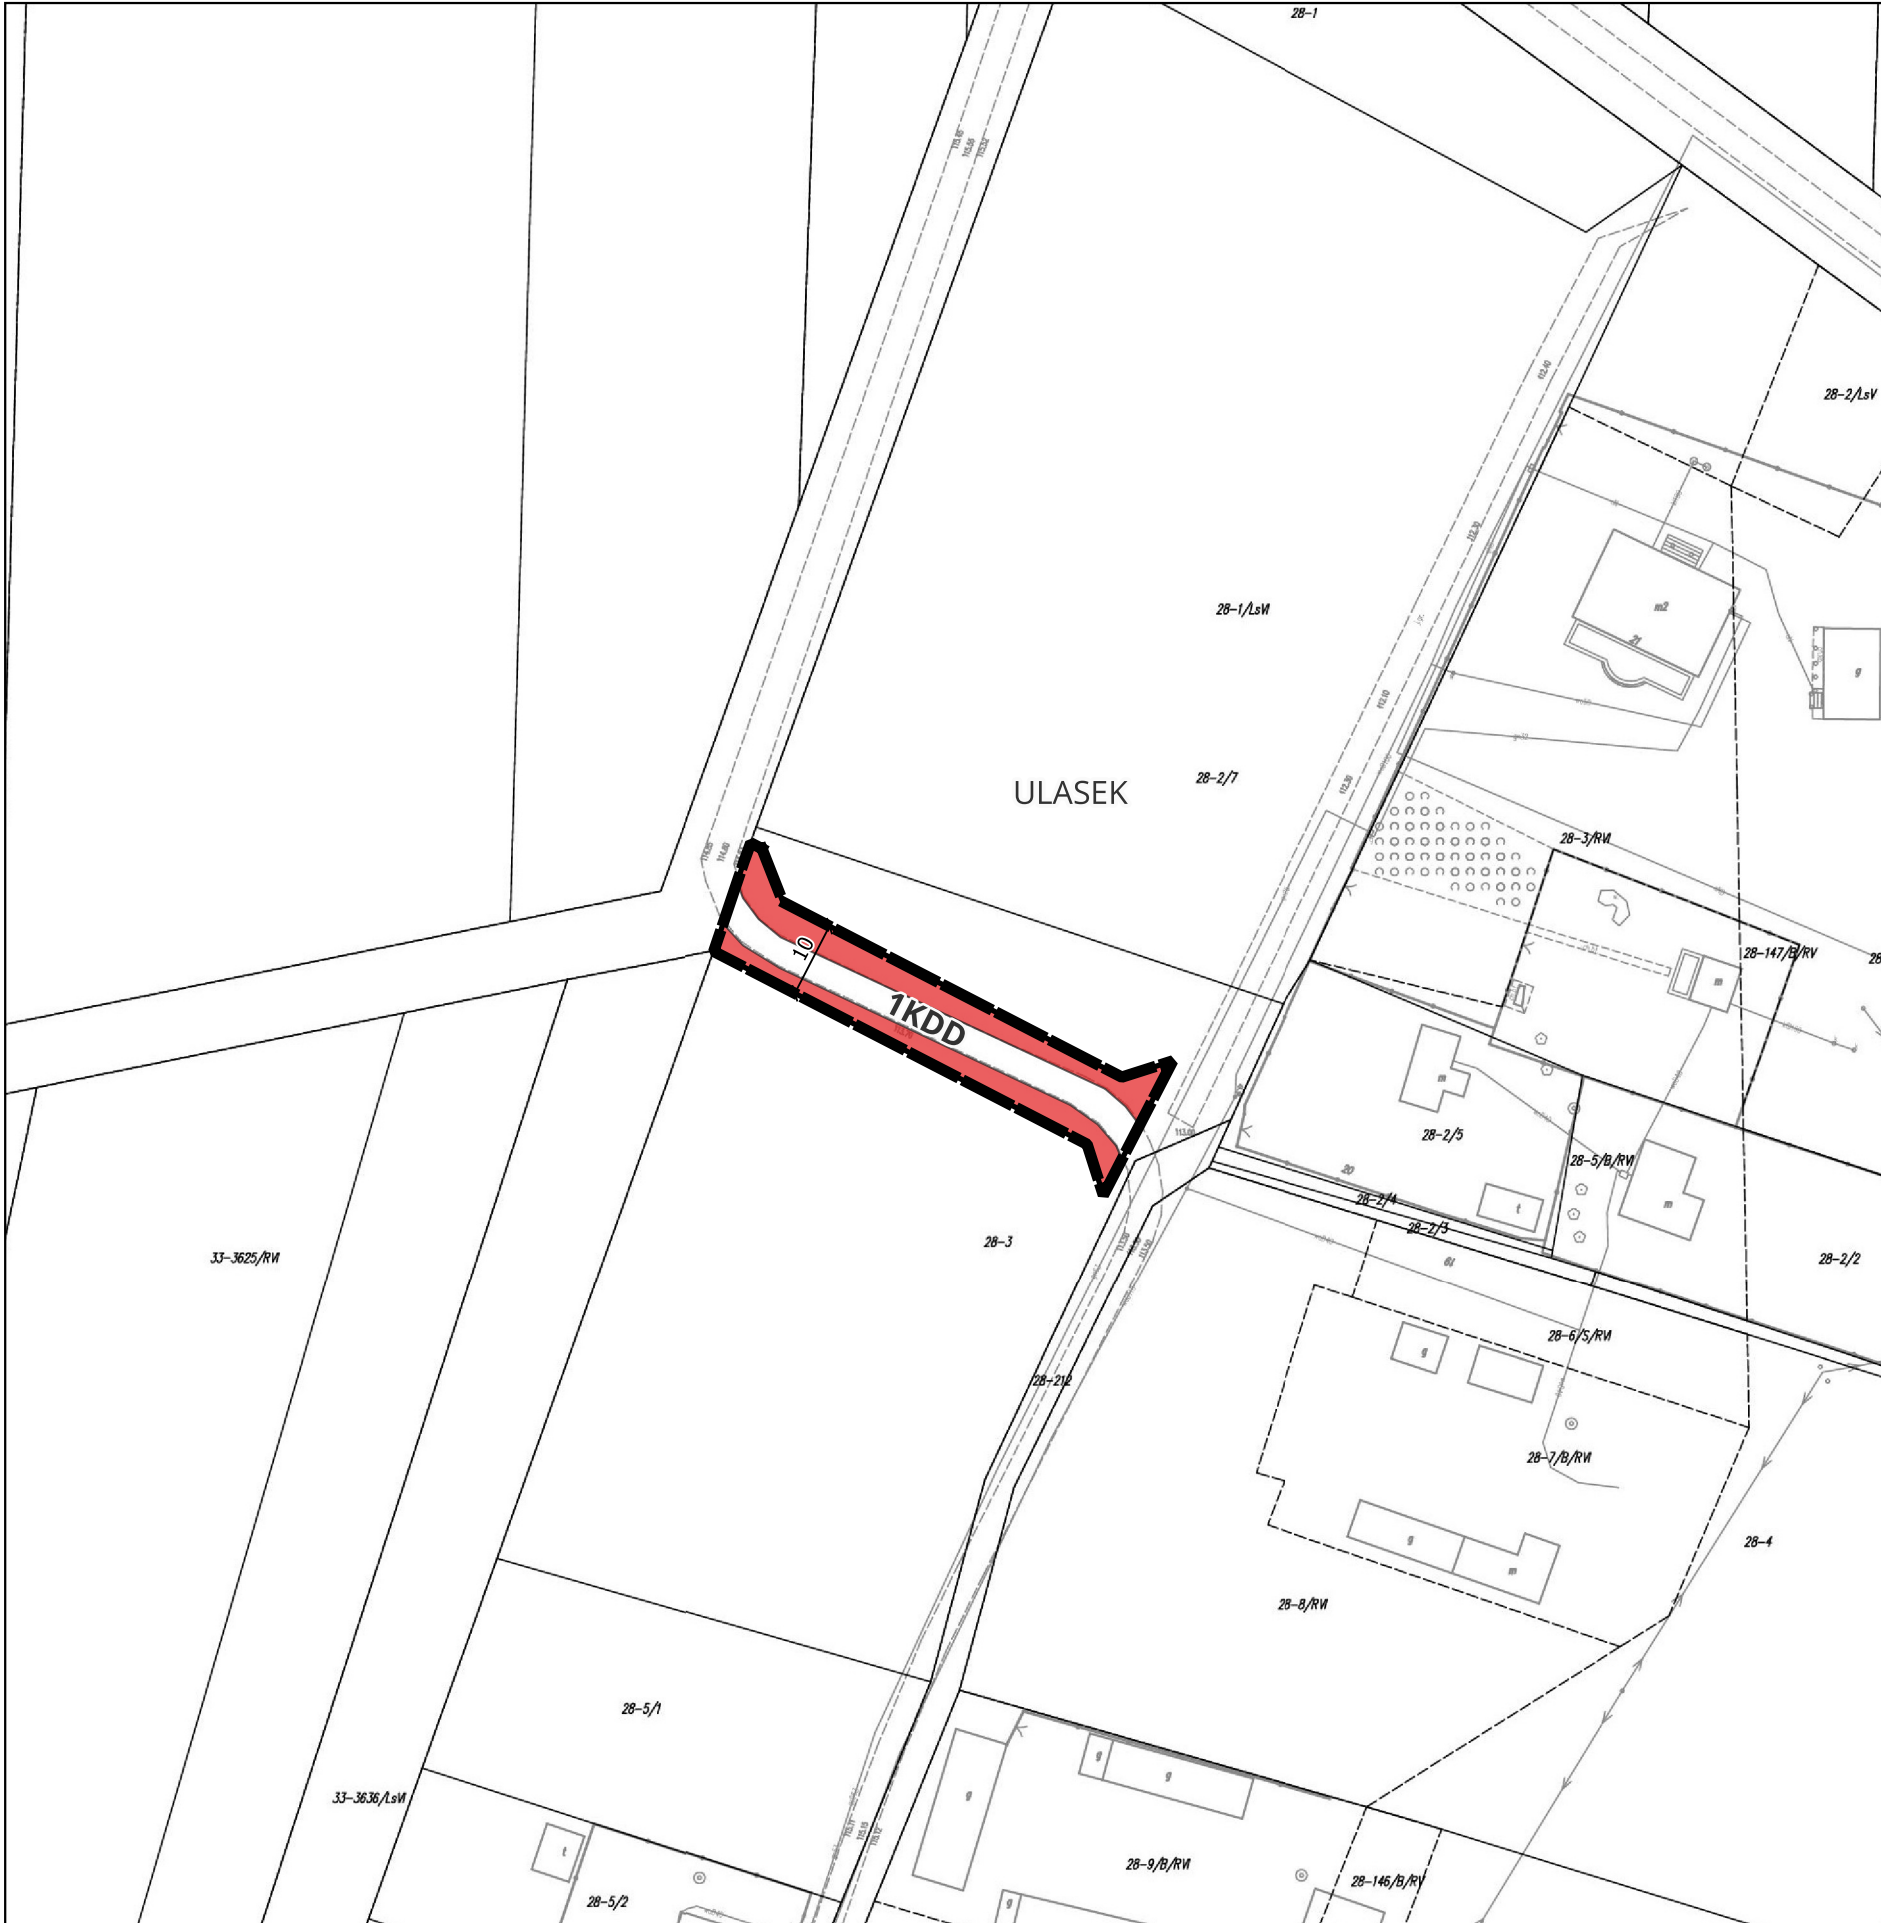

ZAŁĄCZNIK NR 1 DO UCHWAŁY NR
RADY GMINY WĄSEWO Z DNIA
**W SPRAWIE MIEJSCOWEGO PLANU ZAGOSPODAROWANIA
PRZESTRZENNEGO FRAGMENTÓW OBREBÓW GEODEZYJNYCH
BRUDKI NOWE, BRUDKI STARE, GRĄDY, MOKRYLAS
SZLACHECKI, PRZEDŚWIT, RZAŚNIK WŁOŚCIAŃSKI I ULASEK
W GMINIE WĄSEWO**


ARKUSZ 2

SKALA 1: 1000




0 10 20 30 40 50 m

UKŁAD WSPÓŁRZĘDNYCH PL-2000 PAS 7
MAPA ZASADNICZA W POSTACI WEKTOROWEJ POCHODZI Z
PAŃSTWOWEGO ZASOBU GEODEZYJNEGO I KARTOGRAFICZNEGO
STAROSTWA POWIATOWEGO W OSTROWI MAZOWIECKIEJ

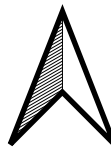

WYRYS ZE STUDIUM UWARUNKOWAŃ I KIERUNKÓW
ZAGOSPODAROWANIA PRZESTRZENNEGO GMINY WĄSEWO

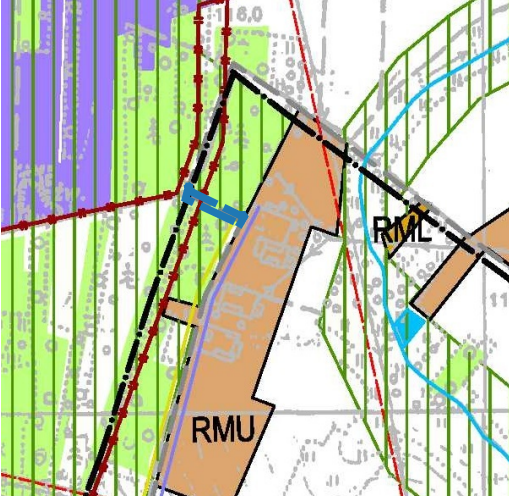

— Granica obszaru planu

RMU obszary zabudowy zagrodowej, mieszkaniowej lub usługowej

RML obszary zabudowy zagrodowej, mieszkaniowej lub letniskowej

PG1/PG2 obszary powierzchniowej eksploatacji kruszywa naturalnego (1 - istniejące (tereny górnicze), 2 - potencjalne)

R2 obszary rolne z dopuszczeniem zabudowy związanej z gospodarką rolną i zalesień

ZL obszary lasów i zadrzewień

 wody powierzchniowe

 droga publiczna klasy dojazdowej - układ podstawowy

 wodociąg

 gazociąg średniego ciśnienia

 linia elektroenergetyczna średniego napięcia 15 kV

 System Przyrodniczy Gminy

 obowiązujące plany miejscowe