


ZAŁĄCZNIK NR 1 DO UCHWAŁY NR
RADY GMINY WĄSEWO Z DNIA
**W SPRAWIE MIEJSCOWEGO PLANU ZAGOSPODAROWANIA
PRZESTRZENNEGO FRAGMENTÓW OBRĘBÓW GEODEZYJNYCH
BRUDKI NOWE, BRUDKI STARE, GRĄDY, MOKRYŁAS
SZLACHECKI, PRZEDŚWIT, RZAŚNIK WŁOŚCIAŃSKI I ULASEK
W GMINIE WĄSEWO**


ARKUSZ 4

SKALA 1: 1000 0 10 20 30 40 50 m

UKŁAD WSPÓŁRZĘDNYCH PL-2000 PAS 7
MAPA ZASADNICZA W POSTACI WEKTOROWEJ POCHODZI Z
PAŃSTWOWEGO ZASOBU GEODEZYJNEGO I KARTOGRAFICZNEGO
STAROSTWA POWIATOWEGO W OSTROWI MAZOWIECKIEJ

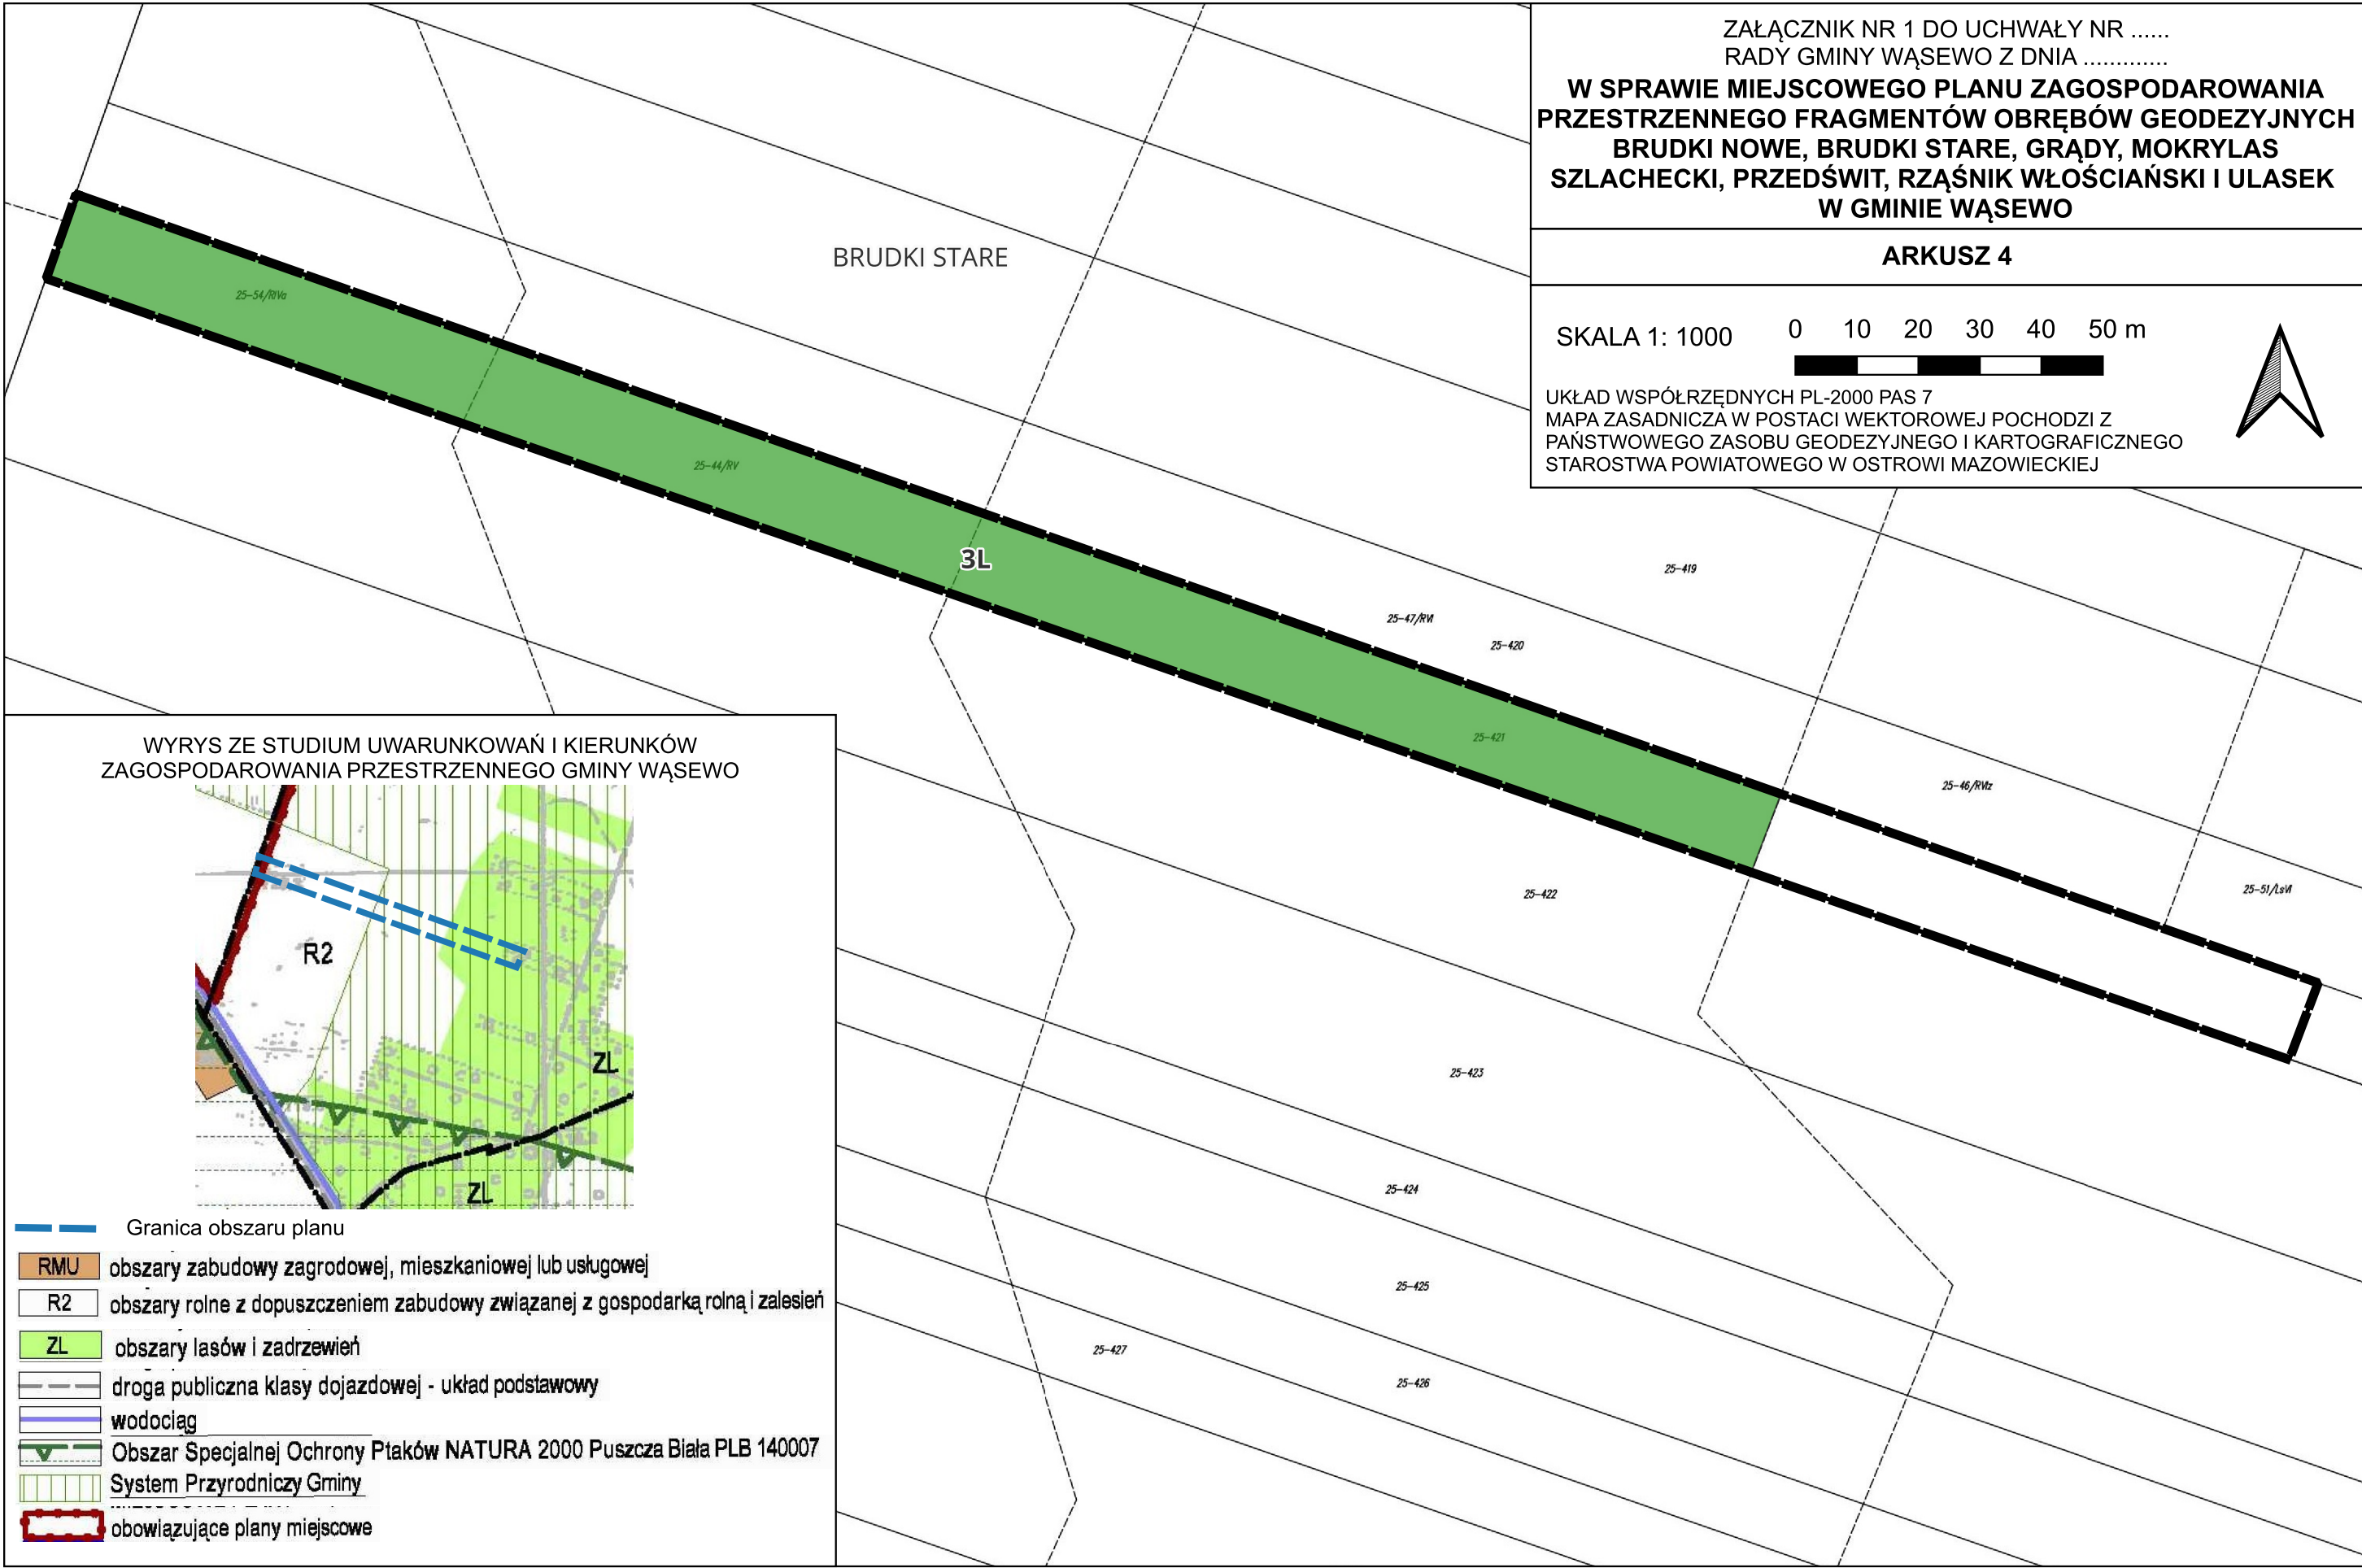

WYRYS ZE STUDIUM UWARUNKOWAŃ I KIERUNKÓW
ZAGOSPODAROWANIA PRZESTRZENNEGO GMINY WĄSEWO

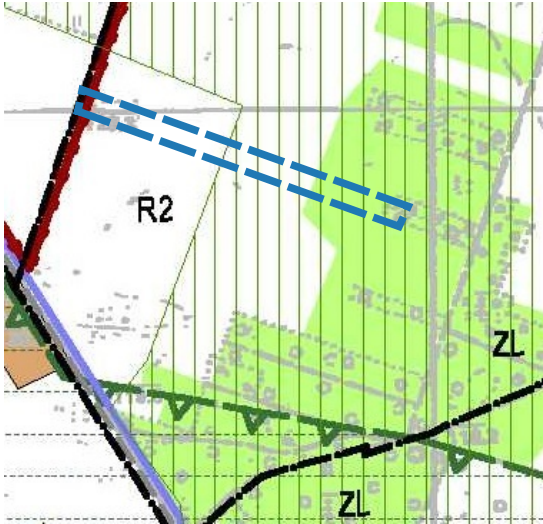

- Granica obszaru planu
- RMU obszary zabudowy zagrodowej, mieszkaniowej lub usługowej
- R2 obszary rolne z dopuszczeniem zabudowy związanej z gospodarką rolną i zalesień
- ZL obszary lasów i zadrzewień
- droga publiczna klasy dojazdowej - układ podstawowy
- wodociąg
- Obszar Specjalnej Ochrony Ptaków NATURA 2000 Puszcza Biała PLB 140007
- System Przyrodniczy Gminy
- obowiązujące plany miejscowe