

WARSZAWSKIE PRZEDSIĘBIORSTWO MOSTOWE MOSTY
SPÓŁKA Z OGRANICZONĄ ODPOWIEDZIALNOŚCIĄ
BUDOWNICTWO SPÓŁKA KOMANDYTOWA
03-228 Warszawa ul. Marywilska 38/40

NIP 524-279-07-93 REGON 363435410

Sąd Rejonowy dla m. st. Warszawy, XIV Wydział Gospodarczy KRS 0000594527
tel. 22-811-50-51 22-811-45-41 fax. 22 811-25-21 www.mosty.pl biuro@mosty.pl
www.mosty.pl biuro@mosty.pl

GENERALNA DIREKCJA DRÓG KRAJOWYCH i AUTOSTRAD
ODDZIAŁ WARSZAWA

1. Numer ewidencyjny projektu: Z.2.4081/2024
2. Niniejszą organizację ruchu zatwierdzono w całości / w części / z zastrzeżeniami
3. Termin wprowadzenia zatwierdzonej organizacji ruchu
4. Termin wykonania robót w pasie drogowym

1. Numer ewidencyjny projektu: Z.2.4081/2024
2. Niniejszą organizację ruchu zatwierdzono w całości / w części / z zastrzeżeniami
3. Termin wprowadzenia zatwierdzonej organizacji ruchu
4. Termin wykonania robót w pasie drogowym

BIURO PROJEKTOWE STUDIO 63

Mikołaj Dryzner, 02-791 Warszawa ul. Meander 19/23

NIP 118-167-13-06 REGON 368460989

tel. 786 855 016 www.s63.pl biuro@s63.pl

PROJEKT WYKONAWCZY – PROJEKT CZASOWEJ ORGANIZACJI RUCHU

2024-07-08

Skarb Państwa

Generalny Dyrektor Dróg Krajowych i Autostrad
ul. Wronia 53, 00-874 Warszawa

NAZWA ZAMIERZENIA
BUDOWLANEGO
1. Grupa wielkości: średnie, duże
2. Rodzaj folii: białe, typ II

Przebudowa drogi krajowej nr 60 na odcinku od km
232+339,51 do km 232+495,65 (m. Rząśnik Szlachecki)
w granicach jej pasa drogowego w ramach realizacji
zadania "Poprawa bezpieczeństwa ruchu drogowego w
województwie mazowieckim na DK60 na odcinku
Majdan Suski - Grądy"

woj. mazowieckie; powiat otwocki, gmina Celestynów
Kategoria obiektu budowlanego: XXV – drogi, XXVI-
sieci

115 obręb Rząśnik Szlachecki

WPM MOSTY Sp. z o.o. Budownictwo S. K.
ul. Marywilska 38/40, 03-228 Warszawa

JEDNOSTKA PROJEKTOWA

BIURO PROJEKTOWE STUDIO 63

Mikołaj Dryzner, 02-791 Warszawa ul. Meander 19/23

Funkcja Imię i nazwisko, specjalność i numer uprawnień budowlanych

mgr inż. Mikołaj Dryzner
do projektowania bez ograniczeń w specjalności inżynierskiej
drogowej
nr uprawnień: MAZ/0186/PBD/16

mgr inż. Andrzej M. Kowalik
do projektowania bez ograniczeń w specjalności konstrukcyjno-budowlanej nr uprawnień: Wa

Wskazanie uprawnień: MAZ/0186/PBD/16

23.09.2023 r. wyrażenie zgody na wydanie pozwolenia na budowę

912 ust. 4, art. 21

- 612 ust. 1, pkt 1, pkt 2, pkt 3,pkt 1

LEGENDA:




Lokalizacja opracowania



DRÓG KRAJOWYCH I AUTOSTRAD
Oddział w Warszawie
03-808 Warszawa, ul. Młota 25
tel. 22 209-25-00, fax 22 630-30-45
-26-

Wydział BRD i Zarządzania Ruchem
Starszy Specjalista

Marcin Zakrzewski

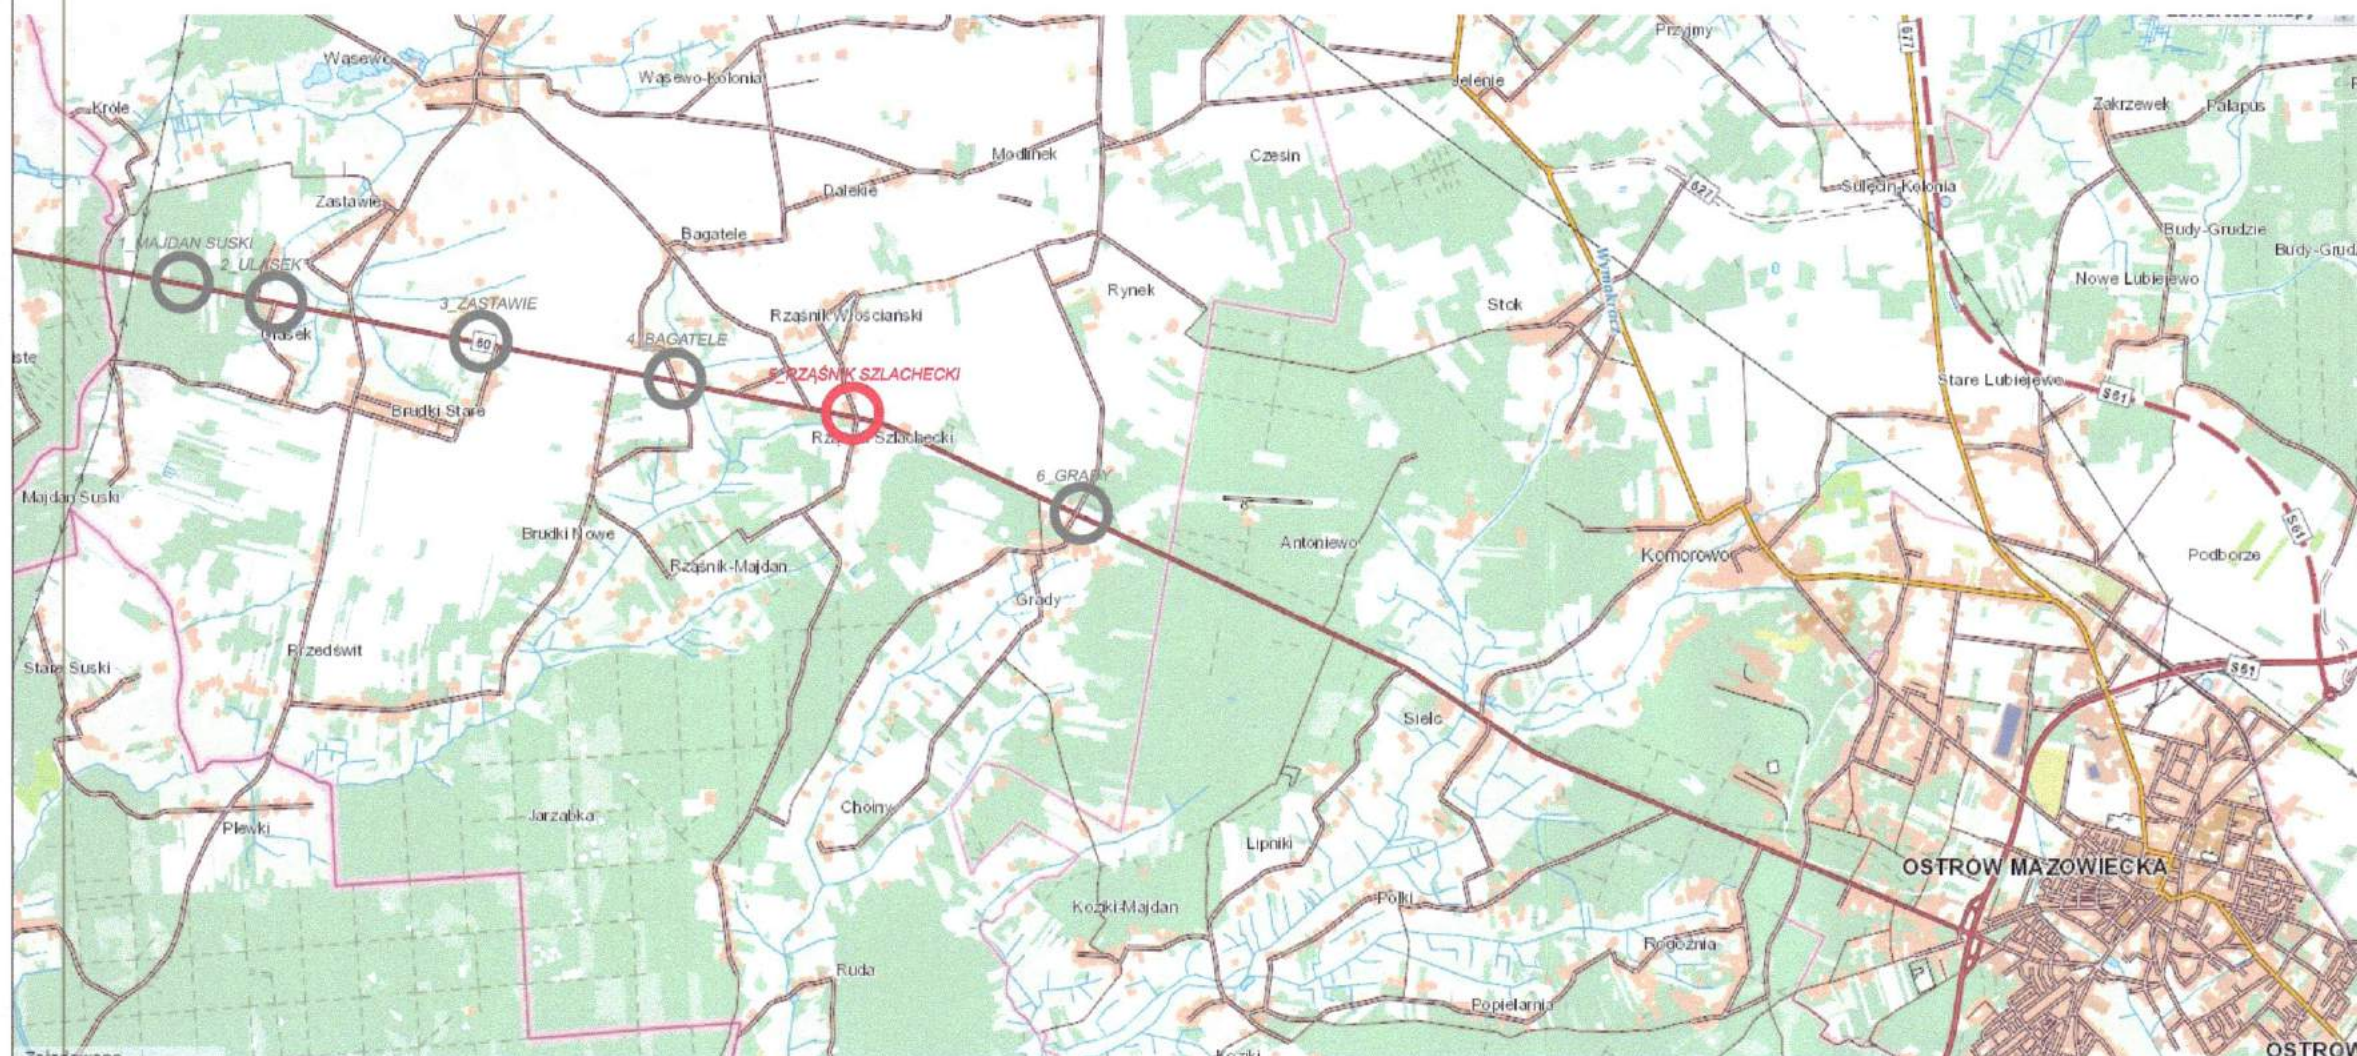

Investor:
GDDKIA
Skarb Państwa
Generalny Dyrektor Dróg Krajowych i Autostrad
ul. Wronia 53, 00-874 Warszawa

Nazwa zamierzenia budowlanego:

Wykonawca generalny:
Warszawskie Przedsiębiorstwo Mostowe Mosty Sp. z o.o. Budownictwo Sp. K.
ul. Marywilska 38/40
03-228 Warszawa
22 811 50 51

Jednostki projektowe:
63
Biuro projektowe STUDIO 63
Mikołaj Dryzner
ul. Meander 19/23, 02-791 Warszawa
606-427-749, biuro@63.pl
Warszawskie Przedsiębiorstwo Mostowe Mosty Sp. z o.o. Budownictwo Sp. K.
ul. Marywilska 38/40
03-228 Warszawa, 22 811 50 51



Faza:
PROJEKT WYKONAWCZY



Identyfikatory działek ewidencyjnych, na których obiekt budowlany jest usytuowany:







Tytuł rysunku:
Plan Orientacyjny

Funkcja imię i nazwisko; nr uprawnień; specjalność uprawnień budowlanych;	Podpis;
Projektant: mgr inż. Mikołaj Dryzner Uprawnienia nr: MAZ/0528/PBD/19 Specjalność: Inżynieria drogowa	
Projektant: mgr inż. Andrzej Kowalik Uprawnienia nr: Wz-252/02 Specjalność: Inżynieria drogowa	
Projektant: mgr inż. Jacek Zgoda Uprawnienia nr: MAZ/0528/PBD/19 Specjalność: Inżynieria drogowa	
Projektant: mgr inż. Iwona Kosiak Uprawnienia nr: MAZ/0016/PWBD/20 Specjalność: Inżynieria drogowa	
Projektant: mgr inż. Piotr Ostrowski Uprawnienia nr: MAZ/0517/PWBD/19 Specjalność: Inżynieria drogowa	
Projektant sprawdzający: inż. Zbigniew Dryzner Uprawnienia nr: St-246/79 Specjalność: Inżynieria drogowa	

Zakres/branża: DROGI
Skala: 1:50 000
Data: 06.2024
Nr rysunku: 054-PO-01-05

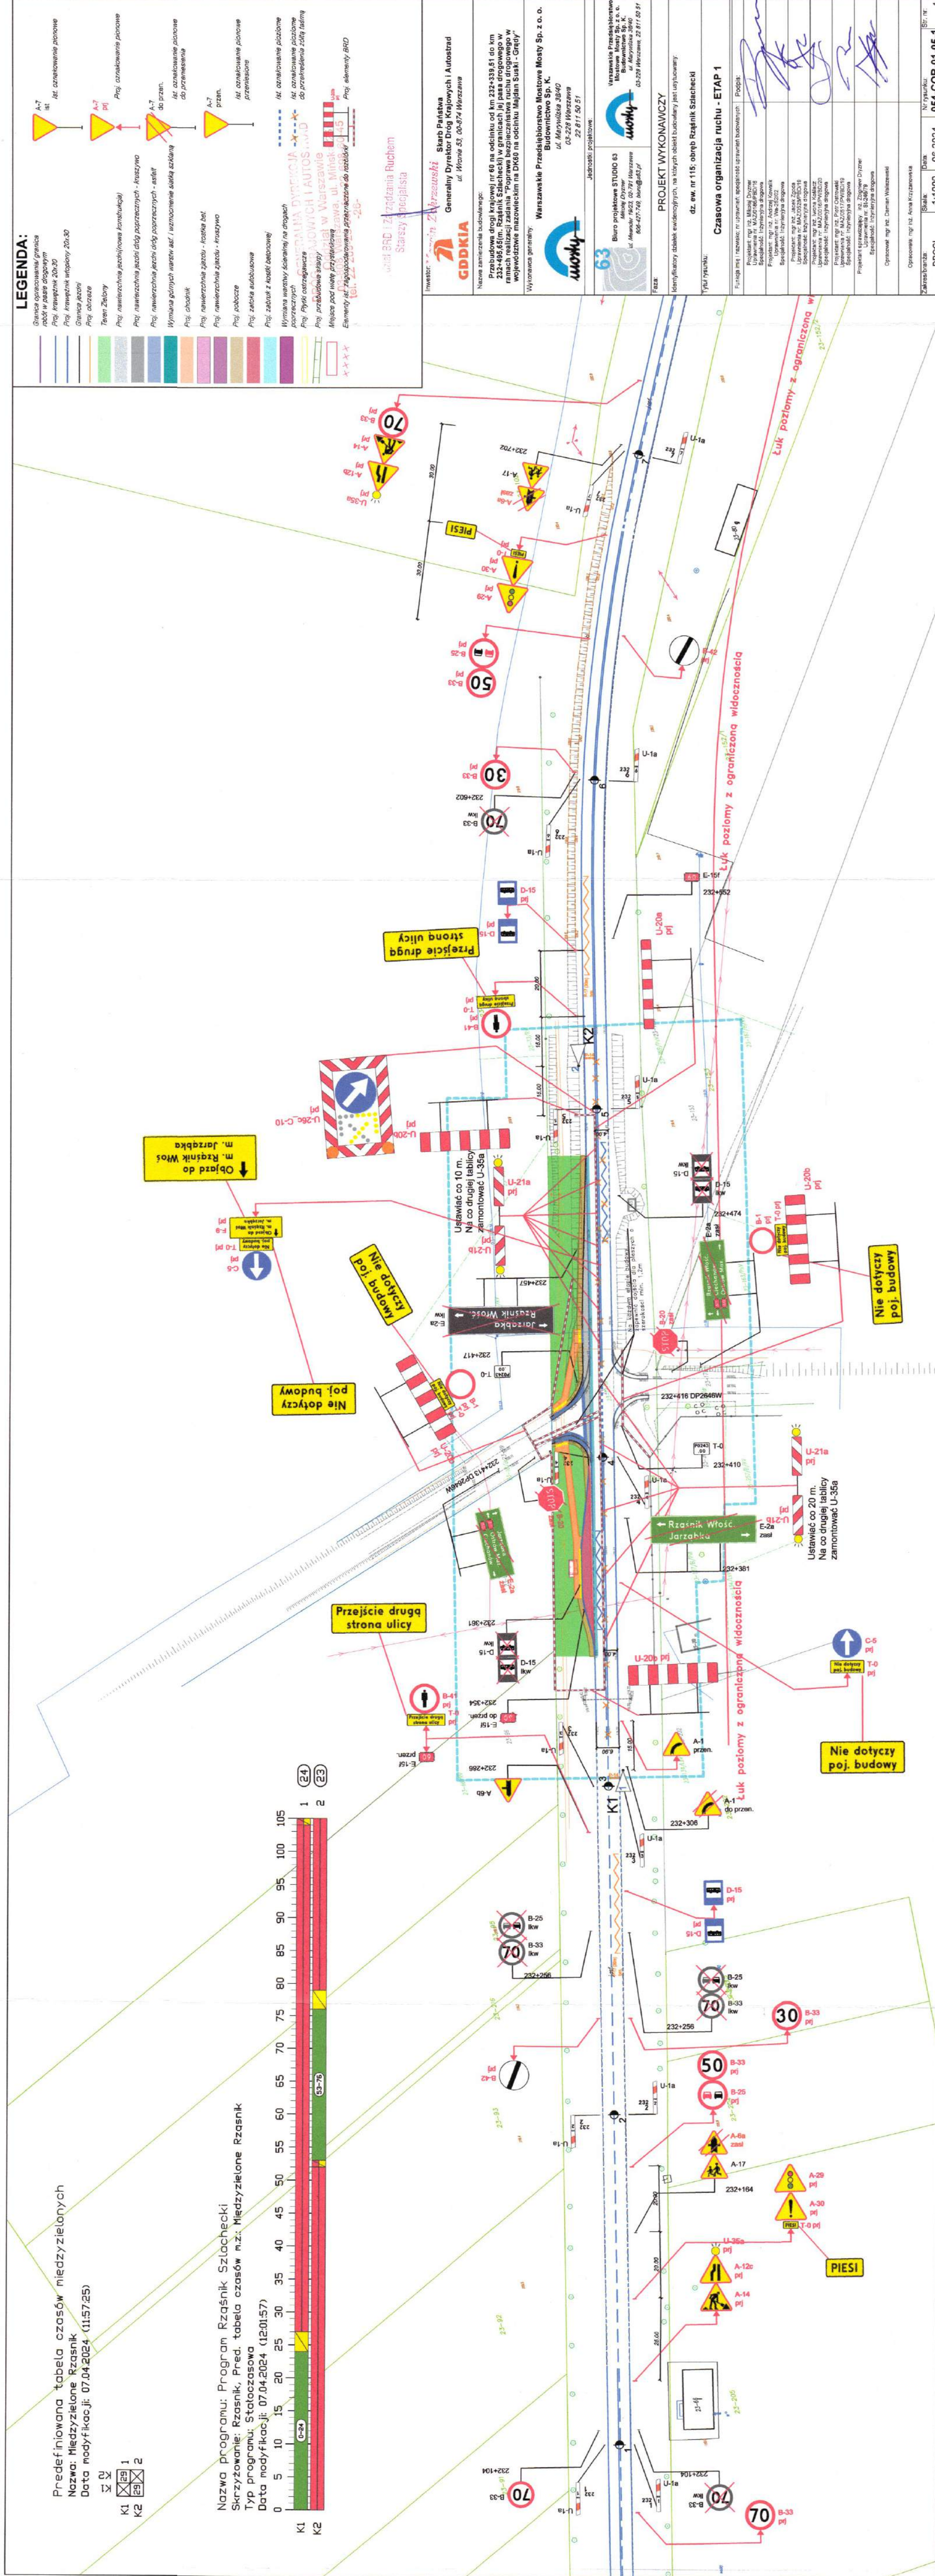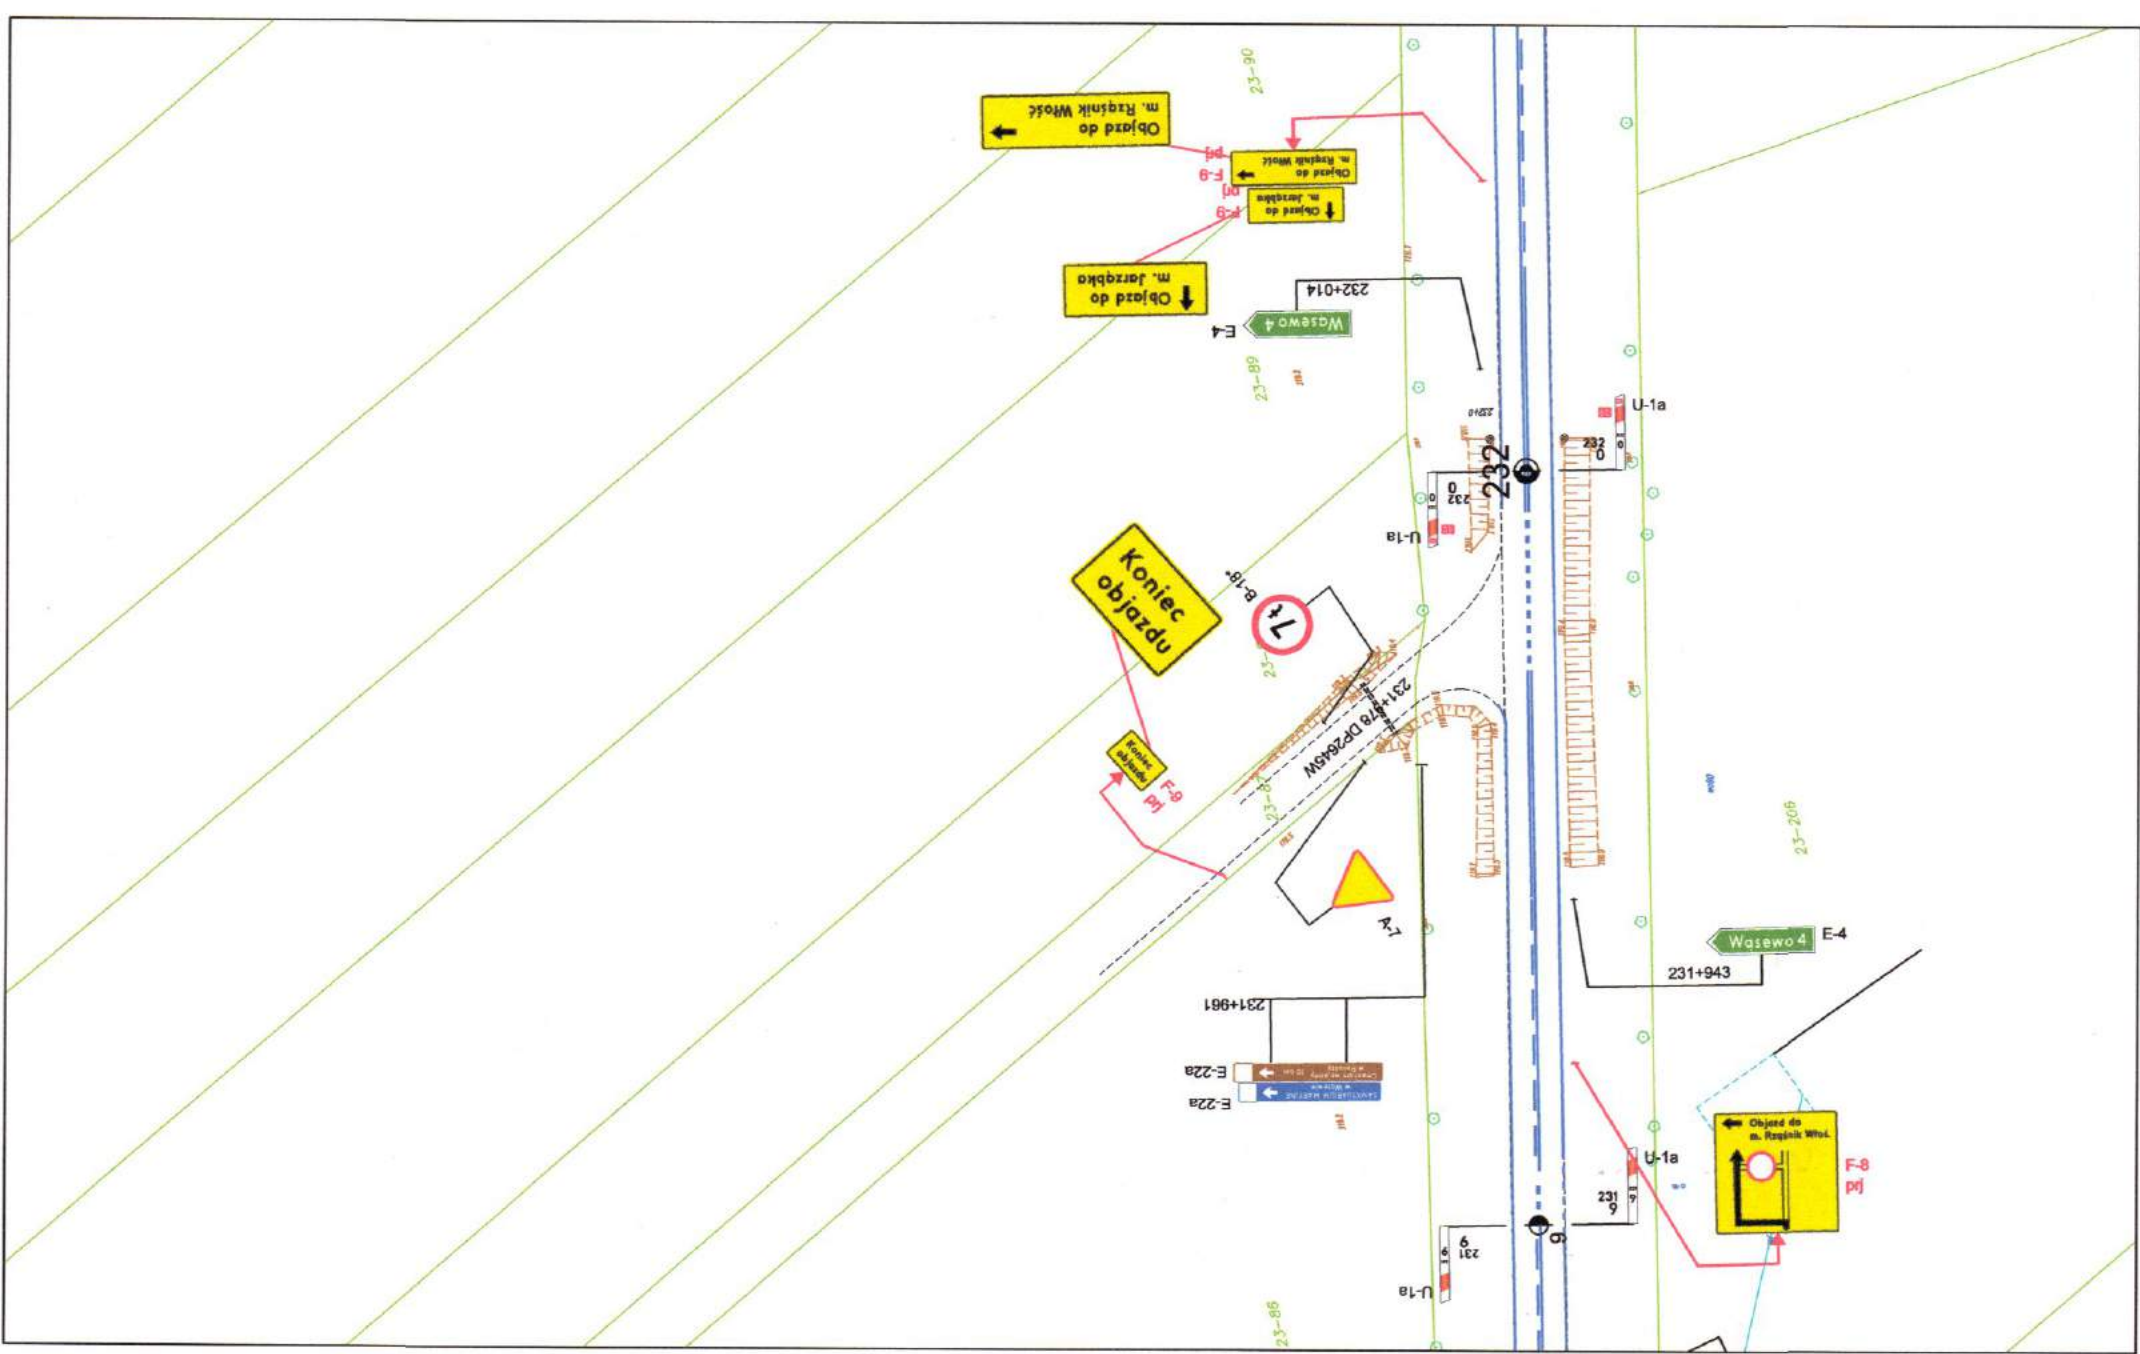

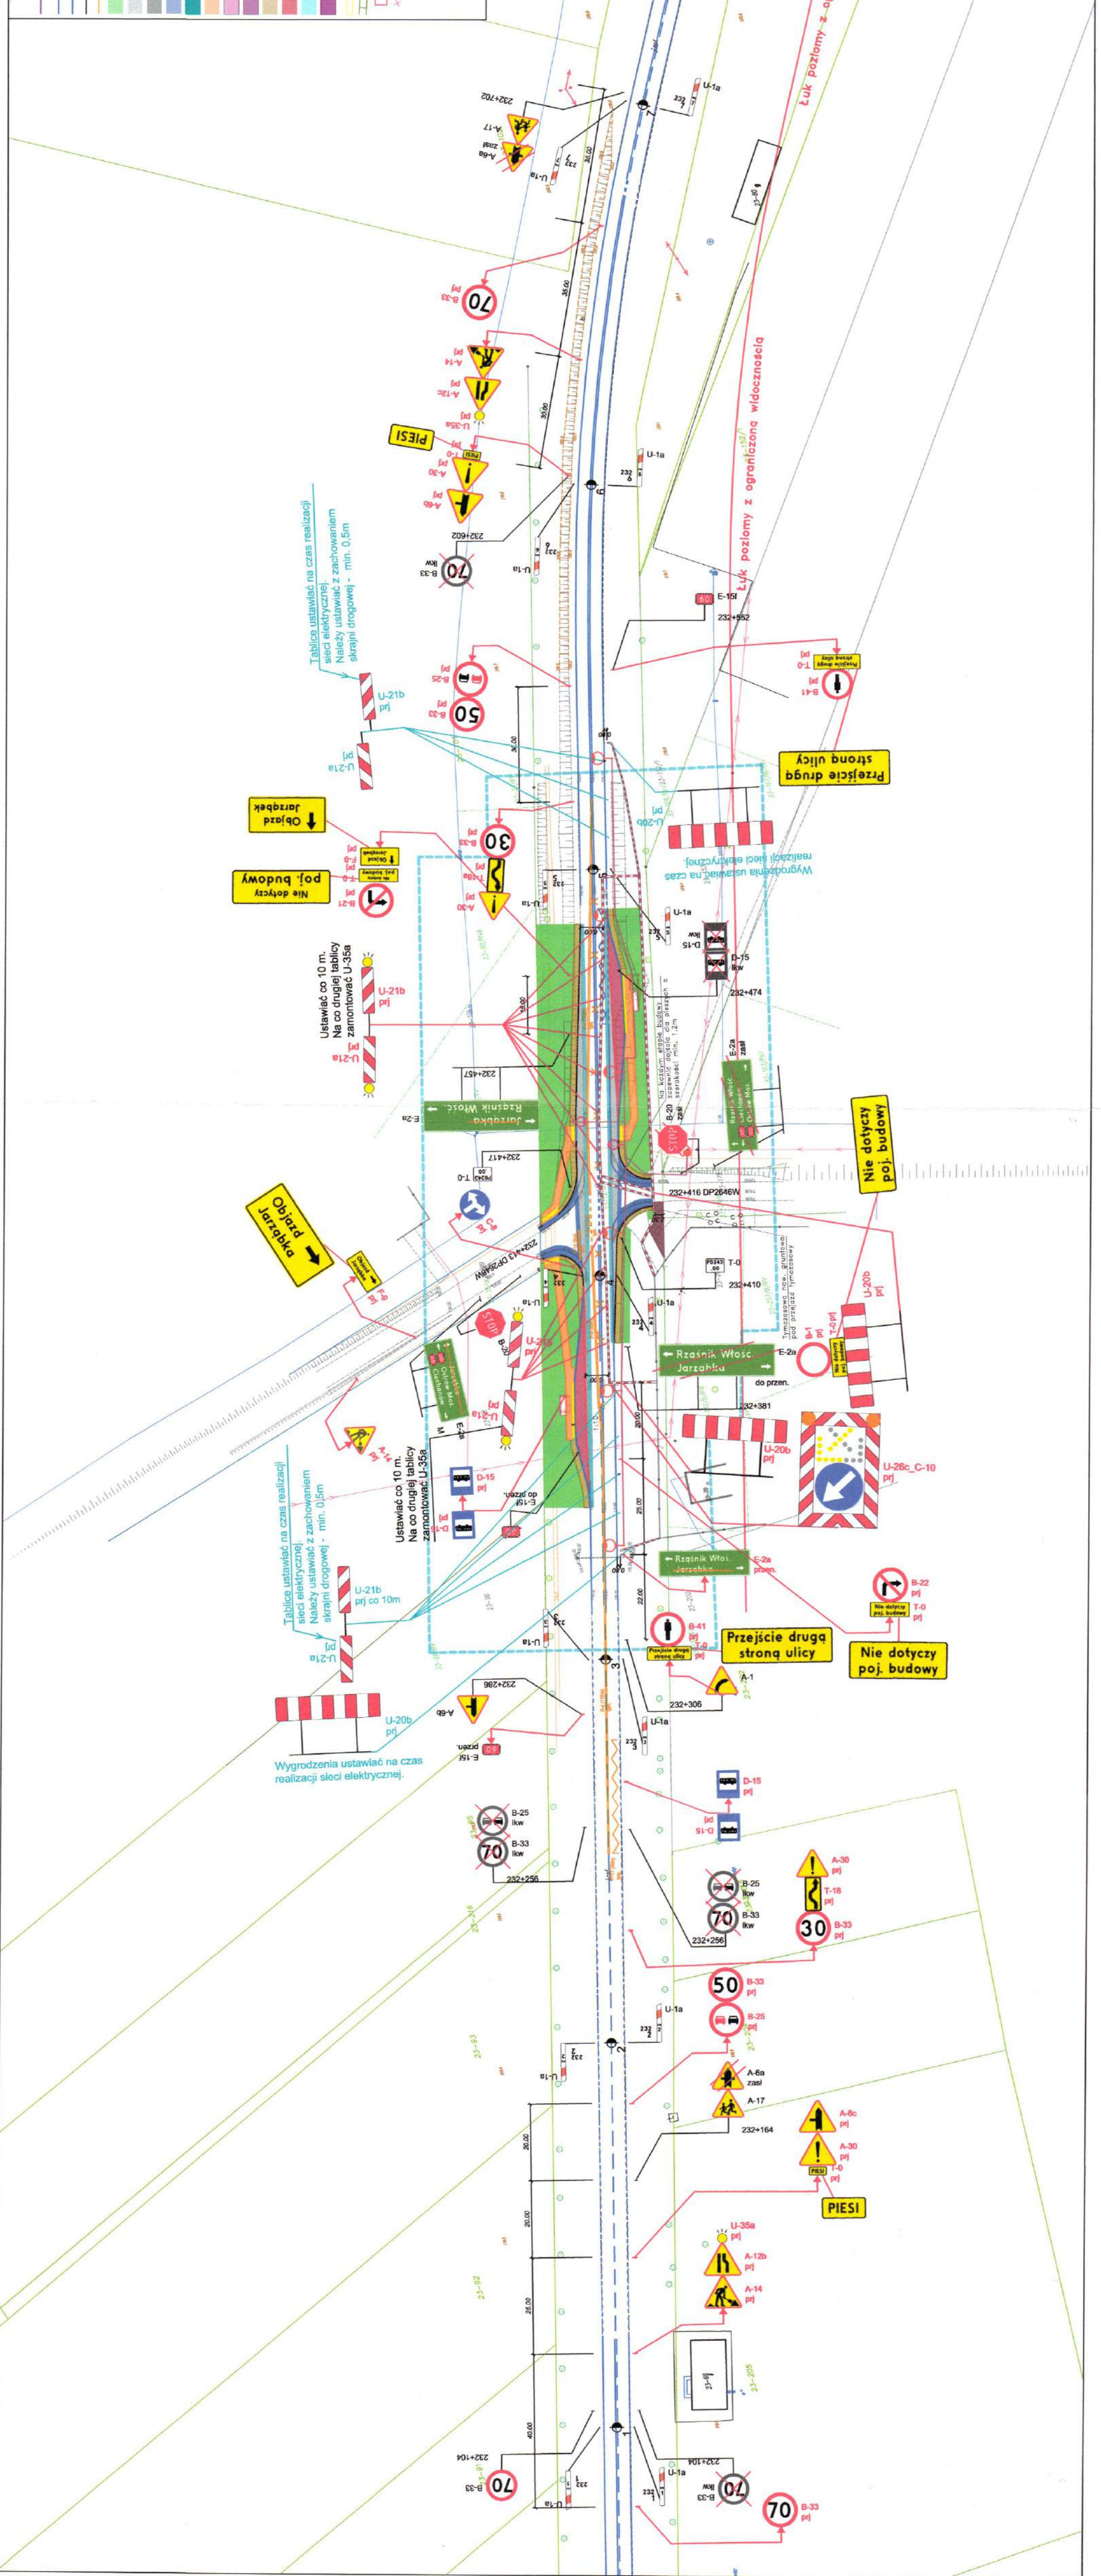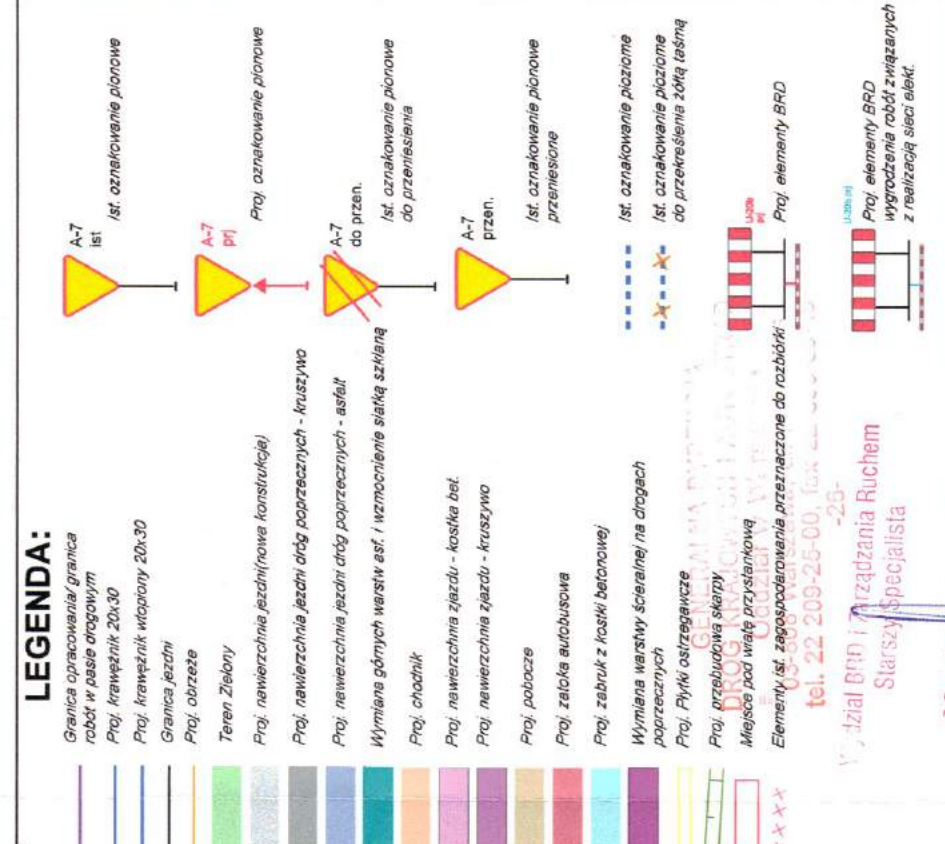[illegible]

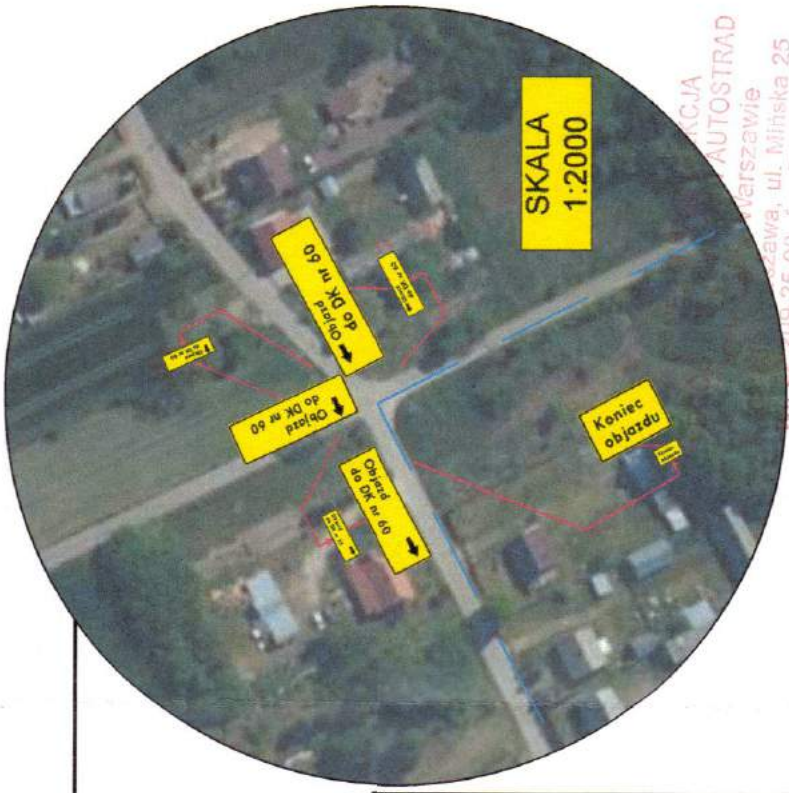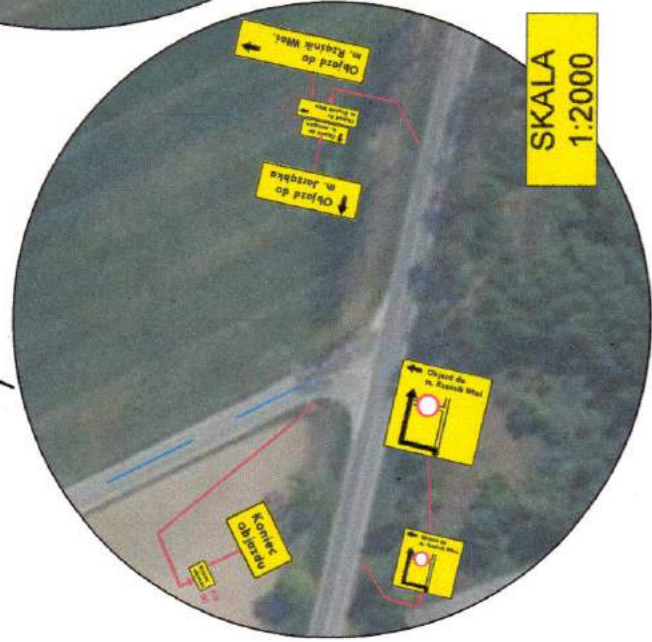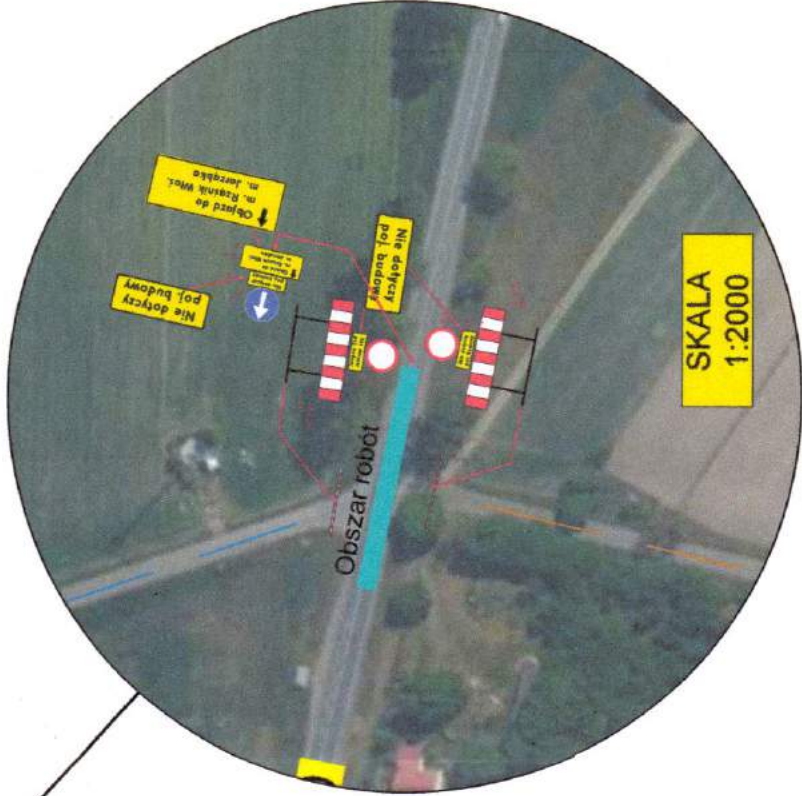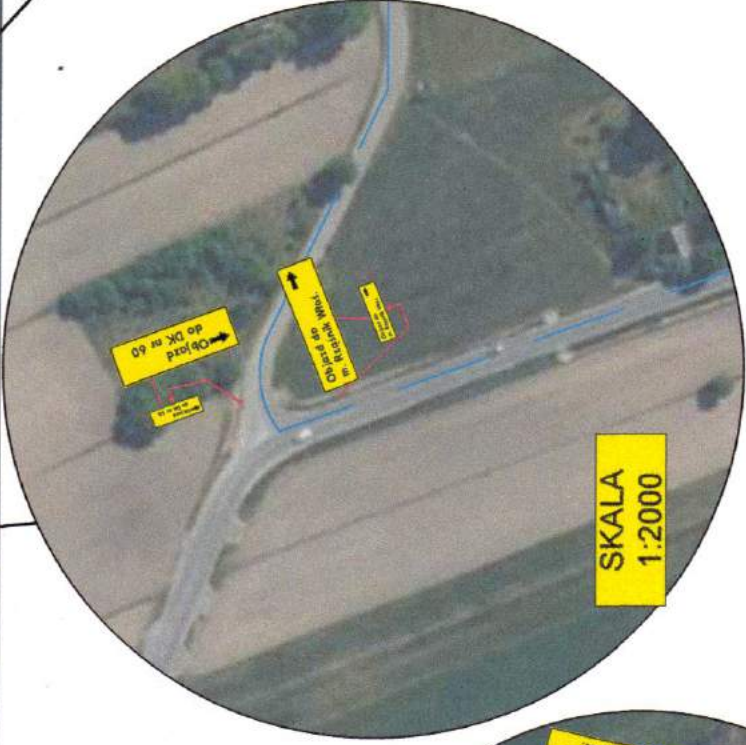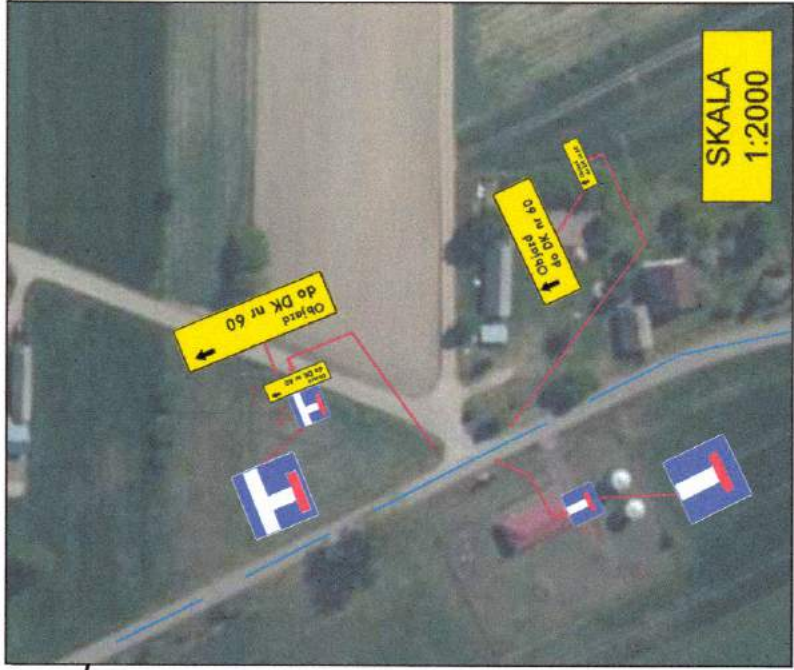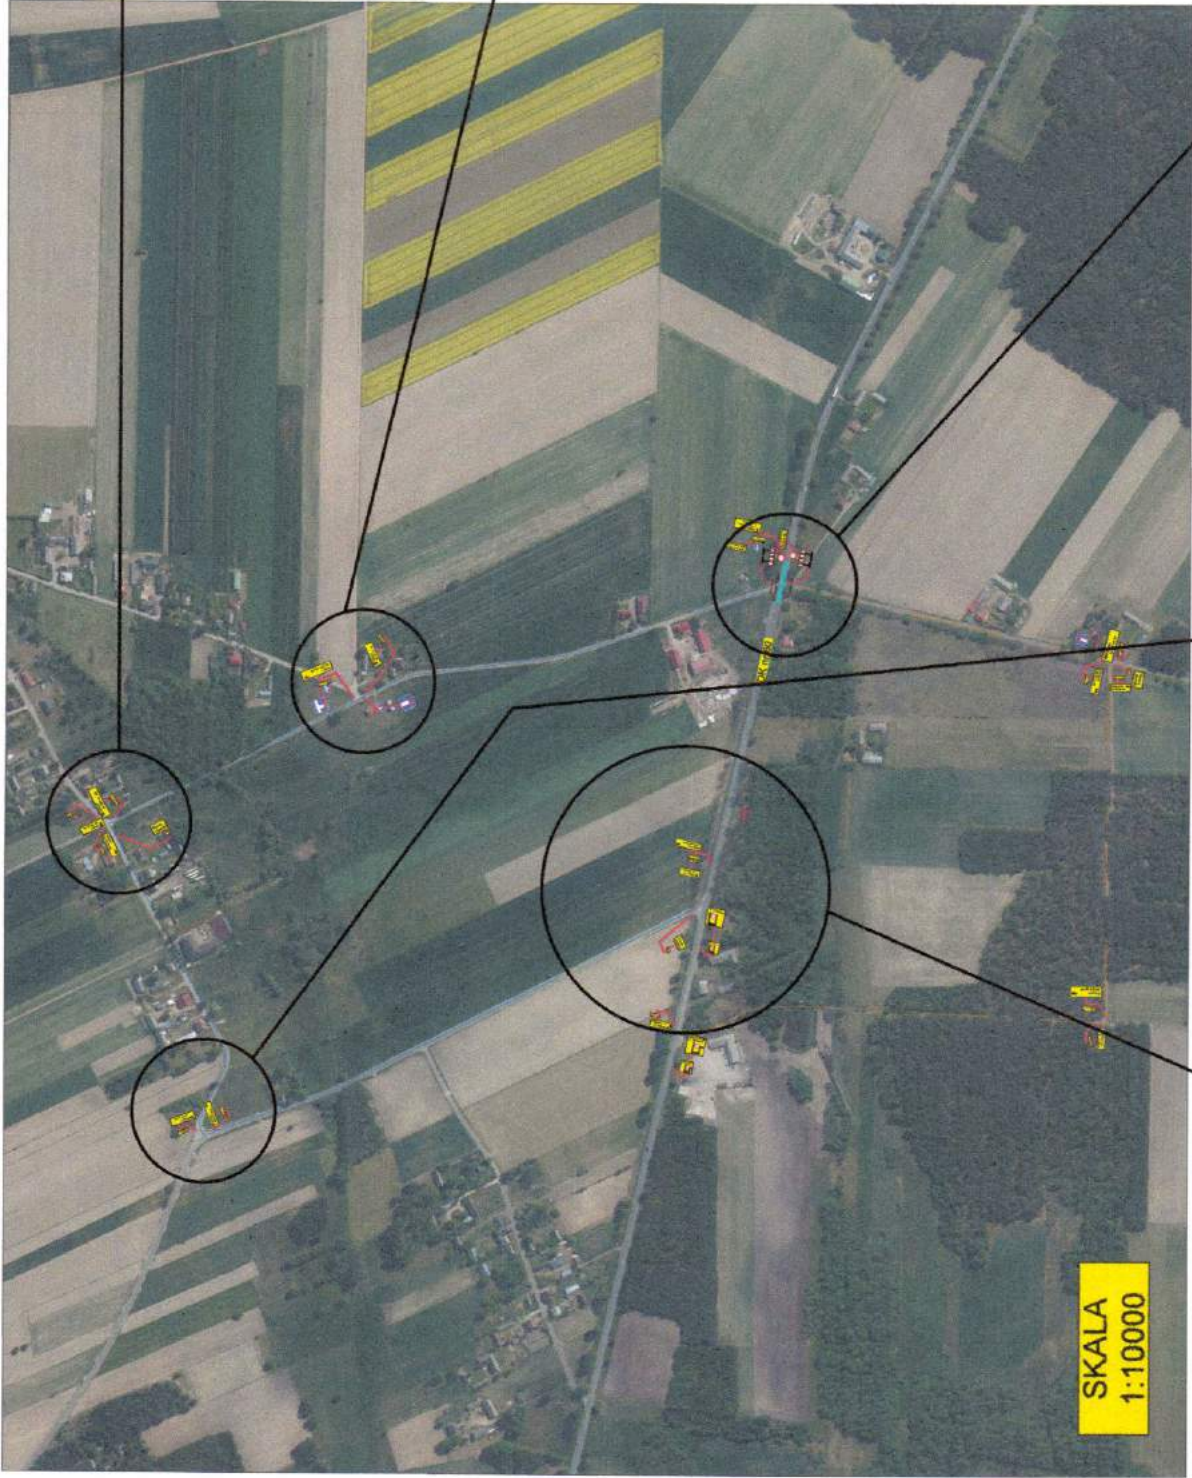

Wydział BRD i Zarządzania Ruchem

Investor:
GDDKIA
Skarb Państwa
Generalny Dyrektor Dróg Krajowych i Autostrad
ul. Wronia 53, 00-874 Warszawa

Nazwa zamierzenia budowlanego:


Wykonawca generalny:

Warszawskie Przedsiębiorstwo Mostowe Mosty Sp. z o.o.
Budownictwo Sp. K.
ul. Marywilska 38/40
03-228 Warszawa
22 811 50 51

Jednostki projektowe:

63
Biuro projektowe STUDIO 63
Mikołaj Dąbrowski
ul. Moander 10/23, 02-791 Warszawa
698-427-749, biuro@63.pl

uwohy
Warszawskie Przedsiębiorstwo Mostowe Mosty Sp. z o.o.
Budownictwo Sp. K.
ul. Marywilska 38/40
03-228 Warszawa, 22 811 50 51

Faza:

PROJEKT WYKONAWCZY

Identyfikatory działek ewidencyjnych, na których obiekt budowlany jest usytuowany:


Tytuł rysunku:

Czasowa organizacja ruchu - OBJAZD (SCHEMAT 1)

Funkcja i nazwa: nr uprawnień, specjalność, uprawnień budowlanych: Podpis:

Projektant: mgr inż. Mikołaj Dąbrowski

Uprawnienia: nr: MAZ/0165/PD/16

Specjalność: Inżynieria drogowa

Projektant: mgr inż. Andrzej Kowalik

Uprawnienia: nr: Wa-252/02

Specjalność: Inżynieria drogowa

Projektant: mgr inż. Jacek Złota

Uprawnienia: nr: MAZ/0228/PD/16

Specjalność: Inżynieria drogowa

Projektant: mgr inż. Nowa Kodałcz

Uprawnienia: nr: MAZ/0016/PD/20

Specjalność: Inżynieria drogowa

Projektant: mgr inż. Piotr Czerwinski

Uprawnienia: nr: MAZ/0517/PD/19

Specjalność: Inżynieria drogowa

Projektant: sprawdzający: inż. Zdzisław Dąbrowski

Uprawnienia: nr: Sk-246/79

Specjalność: Inżynieria drogowa

Opracował: mgr inż. Damian Walszewski

Opracowała: mgr inż. Anna Krzyżanowska






Zakres/branża: DROGI

Skala: -

Data: 06.2024

Nr rysunku: 054-COR-01-05-4

Str. nr: 4

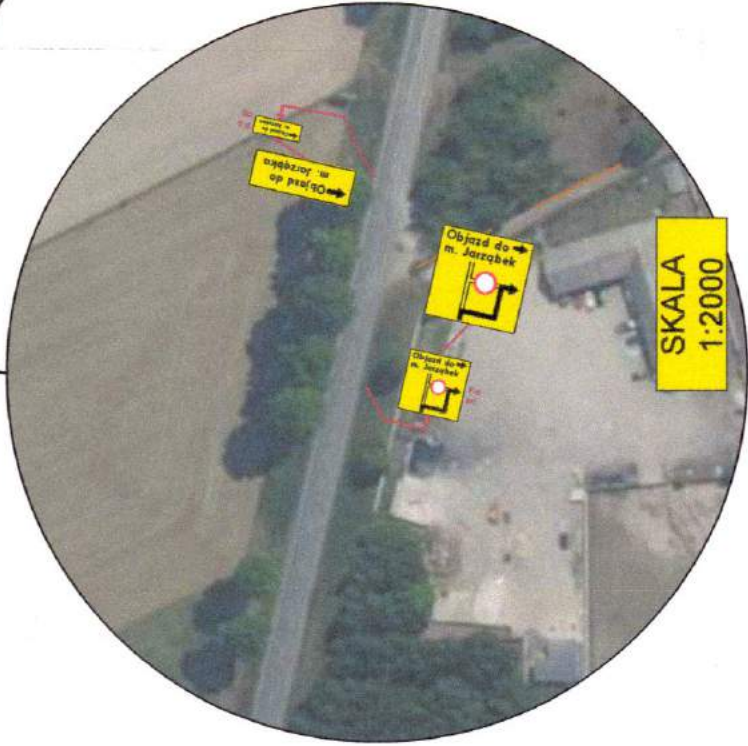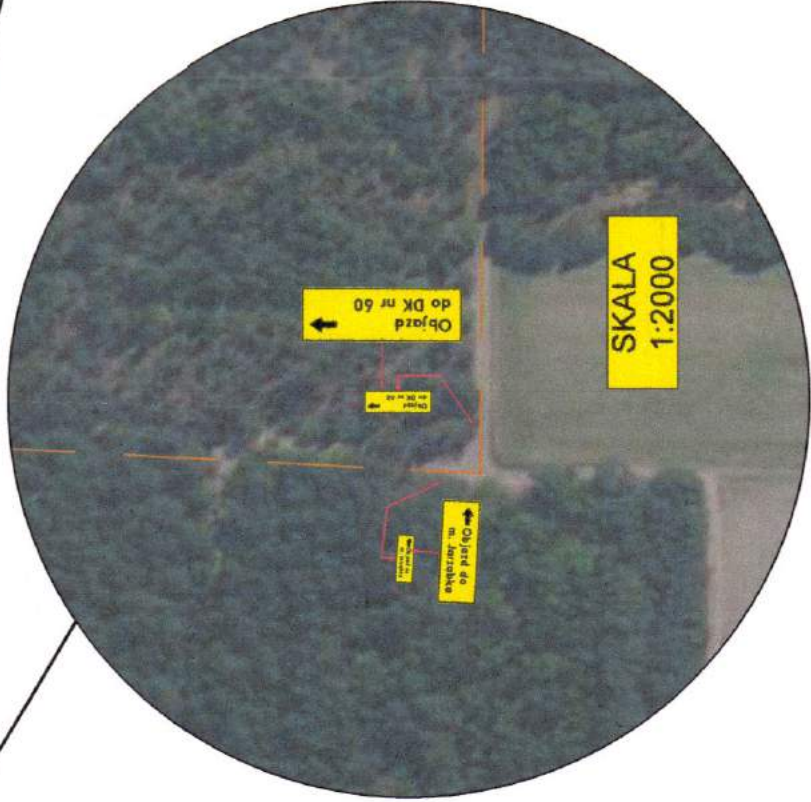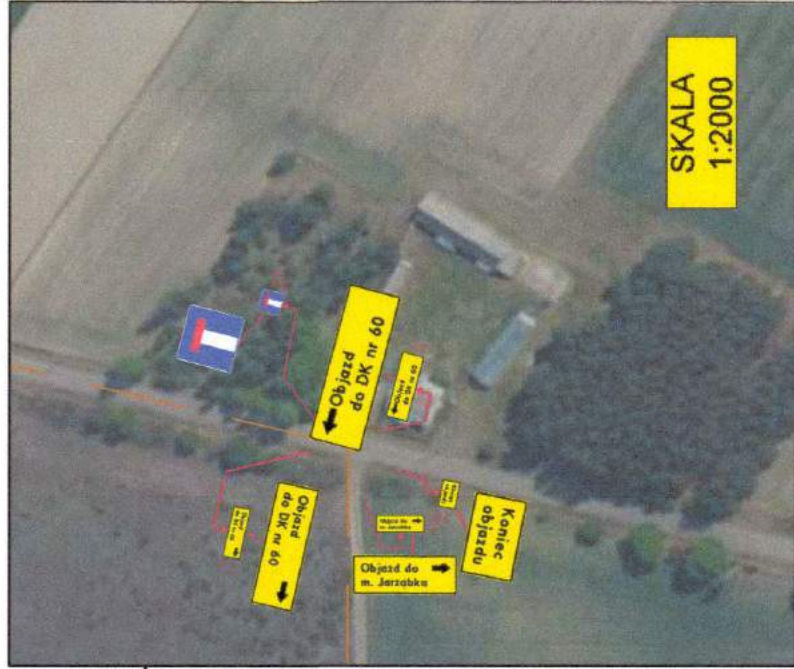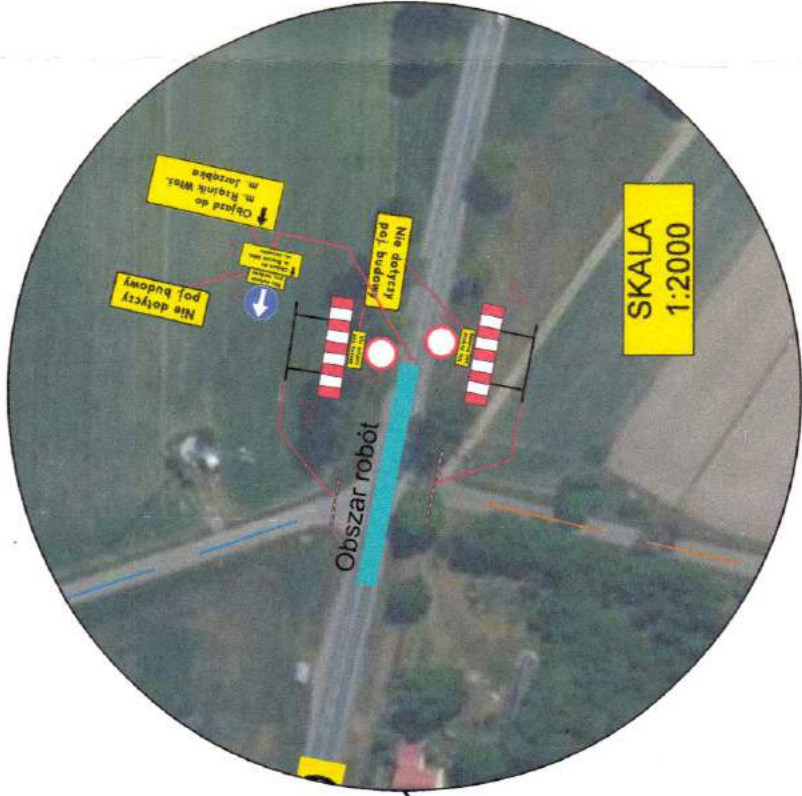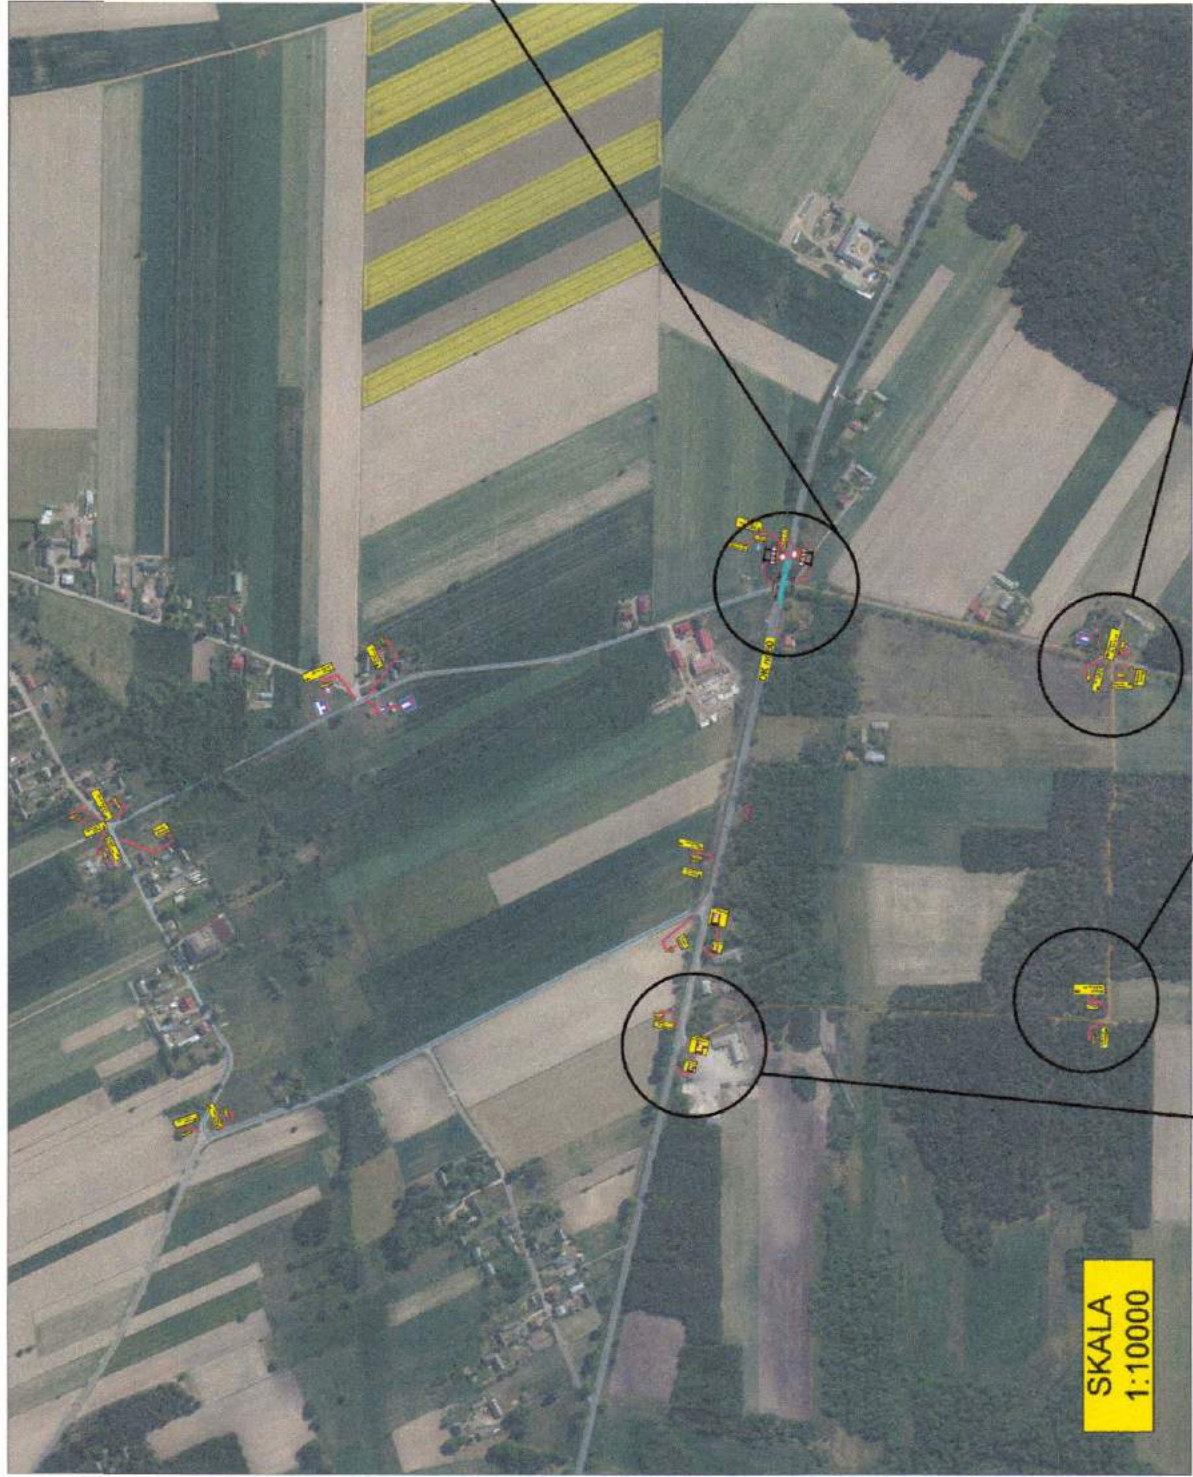

DRUGA DROGA
03-808 Warszawa
tel. 22 209-25-00
GENERALNA DYREKCJA
DRÓG KRAJOWYCH I AUTOSTRAD
Oddział w Warszawie
03-808 Warszawa, ul. Mińska 25
tel. 22 209-25-00, fax 22 698-60-45
-20-

Wydział BRD i Zarządzania Ruchem
Starzy Specjalista

Investor:	GDDKIA Skarb Państwa Generalny Dyrektor Dróg Krajowych i Autostrad ul. Wronia 53, 00-874 Warszawa
Nazwa zamierzenia budowlanego:	Przebudowa drogi krajowej nr 60 na odcinku od km 232+339,51 do km 232+495,65 (m. Rząśnik Szlachecki) w granicach jej pasa drogowego w ramach realizacji zadania "Poprawa bezpieczeństwa ruchu drogowego w województwie mazowieckim na DK60 na odcinku Majdan Suski - Grądy"
Wykonawca generalny:	Warszawskie Przedsiębiorstwo Mostowe Mosty Sp. z o. o. Budownictwo Sp. K. ul. Marywilska 38/40 03-228 Warszawa 22 811 50 51
Jednostki projektowe:	63 Biuro projektowe STUDIO 63 Mikołaj Dyrner ul. Miodowa 19/23, 03-791 Warszawa 608-427-749, biuro@63.pl
	uochy Warszawskie Przedsiębiorstwo Mostowe Mosty Sp. z o. o. Budownictwo Sp. K. ul. Marywilska 38/40 03-228 Warszawa, 22 811 50 51
Faza:	PROJEKT WYKONAWCZY
Identyfikatory działek ewidencyjnych, na których obiekt budowlany jest usytuowany:	dz. ew. nr 115; obręb Rząśnik Szlachecki
Tytuł rysunku:	Czasowa organizacja ruchu - OBJAZD (SCHEMAT 1)
Podpis:	
Projektant:	mgr inż. Mikołaj Dyrner
Uprawnienia:	MAZ/0116/PB/D/16
Specjalność:	Inżynieria drogową
Projektant:	mgr inż. Andrzej Kowalik
Uprawnienia:	Wa-25/02
Specjalność:	Inżynieria drogową
Projektant:	mgr inż. Jacek Zopda
Uprawnienia:	MAZ/0526/PB/D/19
Specjalność:	Inżynieria drogową
Projektant:	mgr inż. Iwona Kolaż
Uprawnienia:	MAZ/0019/PB/D/20
Specjalność:	Inżynieria drogową
Projektant:	mgr inż. Piotr Ostrowski
Uprawnienia:	MAZ/0517/PB/D/19
Specjalność:	Inżynieria drogową
Projektant sprawdzający:	inż. Zbigniew Dyrner
Uprawnienia:	Sl-24/79
Specjalność:	Inżynieria drogową
Opracował:	mgr inż. Damian Walszewski
Opracowała:	mgr inż. Anna Kizianowska
Zakres/brenda:	DROGI
Skala:	-
Data:	06.2024
Nr rysunku:	054-COR-01-05-5
Str. nr:	5

